ENTIDAD PROMOTORA:

CAMARA DE COMERCIO DE BOGOTA

PROYECTO

EDIFICIO SEDE CAMARA DE COMERCIO

FUSAGASUGA - CUNDINAMARCA

REVISIÓN: PLANO No. PLANOS No.

30

TANQUE DE AGUA POTABLE A=4M2 H.LAM.=1.50 M VOL:6M3

TANQUE DE AGUA RED CONTRAINCENDIOS A=40M2 H.LAM = 1.50 M VOL:60M3

N.O.N -1.75 FONDO TANQUE

TAPA SUPERIOR

PROYECCION DE LOSA

ACCESO LATERAL

BODEGA

SONIDO

AUDITORIO

SALA 1

SALA 2

SALA 3

SALIDA DE EMERGENCIA

HALL AUDITORIO

ACCESO AUDITORIO

ASC. 1.44 X 1.64

CUARTO BASURAS

CAFE

COCINETA

W.C.H

W.C.M

CORRE W.C.D

CUARTO TECNICO PLANTA ELECTRICA

SALIDA DE EMERGENCIA ACCESO DISCAPACITADO

REJILLA

PENDIENTE 12%

CUBIERTA TRANSITABLE

POZO EYECTOR AGUAS LLUVIAS

TANQUE AGUA LLUVIAS A=4M2 h. lame=1.50m Vol=6m3

DESARENADOR

N.O.N +0.00

SALIDA DE EMERGENCIA

LINEA DE PARAMENTO

ANTEJARDIN

ANDEN

LINEA DE PARAMENTO

8" t=73.47m

RED DE ALCANTARILLADO

1651.85

1655.18

CASA PREEXISTENTE

CASA PREEXISTENTE

PREDIO VACIO CER

1 2 3 3' 4 5 6 7

CONVENCIONES

V	VALVULA
CH	CHEQUE
SAN	SANITARIA
AF	AGUA FRIA
AC	AGUA CALIENTE
BAE-C	BAJANTE AGUA FRIA CRISTALERIA
BAE-S	BAJANTE AGUA FRIA SERVICIOS
BAE-I	BAJANTE AGUA FRIA INCENDIO
BAP	BAJANTE AGUAS PERSIANAS
BALL	BAJANTE AGUAS LLUVIAS
VENT	VENTILACION
RED	REDUCCION
CAE-C	COL. AGUA FRIA CRISTALERIA
CAE-I	COL. AGUA FRIA INCENDIO
AFS	AGUA FRIA SERVICIOS
AP	AGUAS PERSIANAS
ALL	AGUAS LLUVIAS
PVC-S	TUBERIA PVC SANITARIA
PVC-V	TUBERIA PVC VENTILACION
PVC-C	TUBERIA PVC CORRUGADA
PVC-ALC	TUB PVC ALCANTARILLADO
TH	TUB EN HIERRO FUNDIDO
HG	TUB EN HIERRO GALVANIZADO
PAS	PASA DE INSPECCION
24"	SIFON CUATRO PULGADAS
24"	CODO CUATRO PULGADAS
LLM	LLAVE MANGUERA
REG	REGISTRO
CAJ	CABINETE DE INCENDIO
CAM	CAMBIO DE NIVEL
CD	CAMBIO DE DIRECCION
PI	PASTA DE INSPECCION
	VALVULA
	AGUA CALIENTE DIAMETRO
	AGUAS RESIDUALES
	AGUAS LLUVIAS
	AGUA FRIA SERVICIOS
	AGUA INCENDIO
	TUBERIA DE PRENSAJE
	AGUA FRIA
	PASE EN ESTRUCTURA

MODIFICACIONES	FECHA

Vo. Bo. APROBACIÓN	Vo. Bo. PROPIETARIO
ARQUITECTO RESPONSABLE	ARQUITECTO CONSTRUCTORA
ASESOR DE DISEÑO	ASESOR

CONTIENE

PLANTA SEMISOTANO DISEÑO SANITARIO

ESCALA 1:75	FECHA
ARCHIVO	FECHA COPIA
DIBUJÓ	ELABORACIÓN

REVISIÓN: PLANO No. PLANOS No. DE

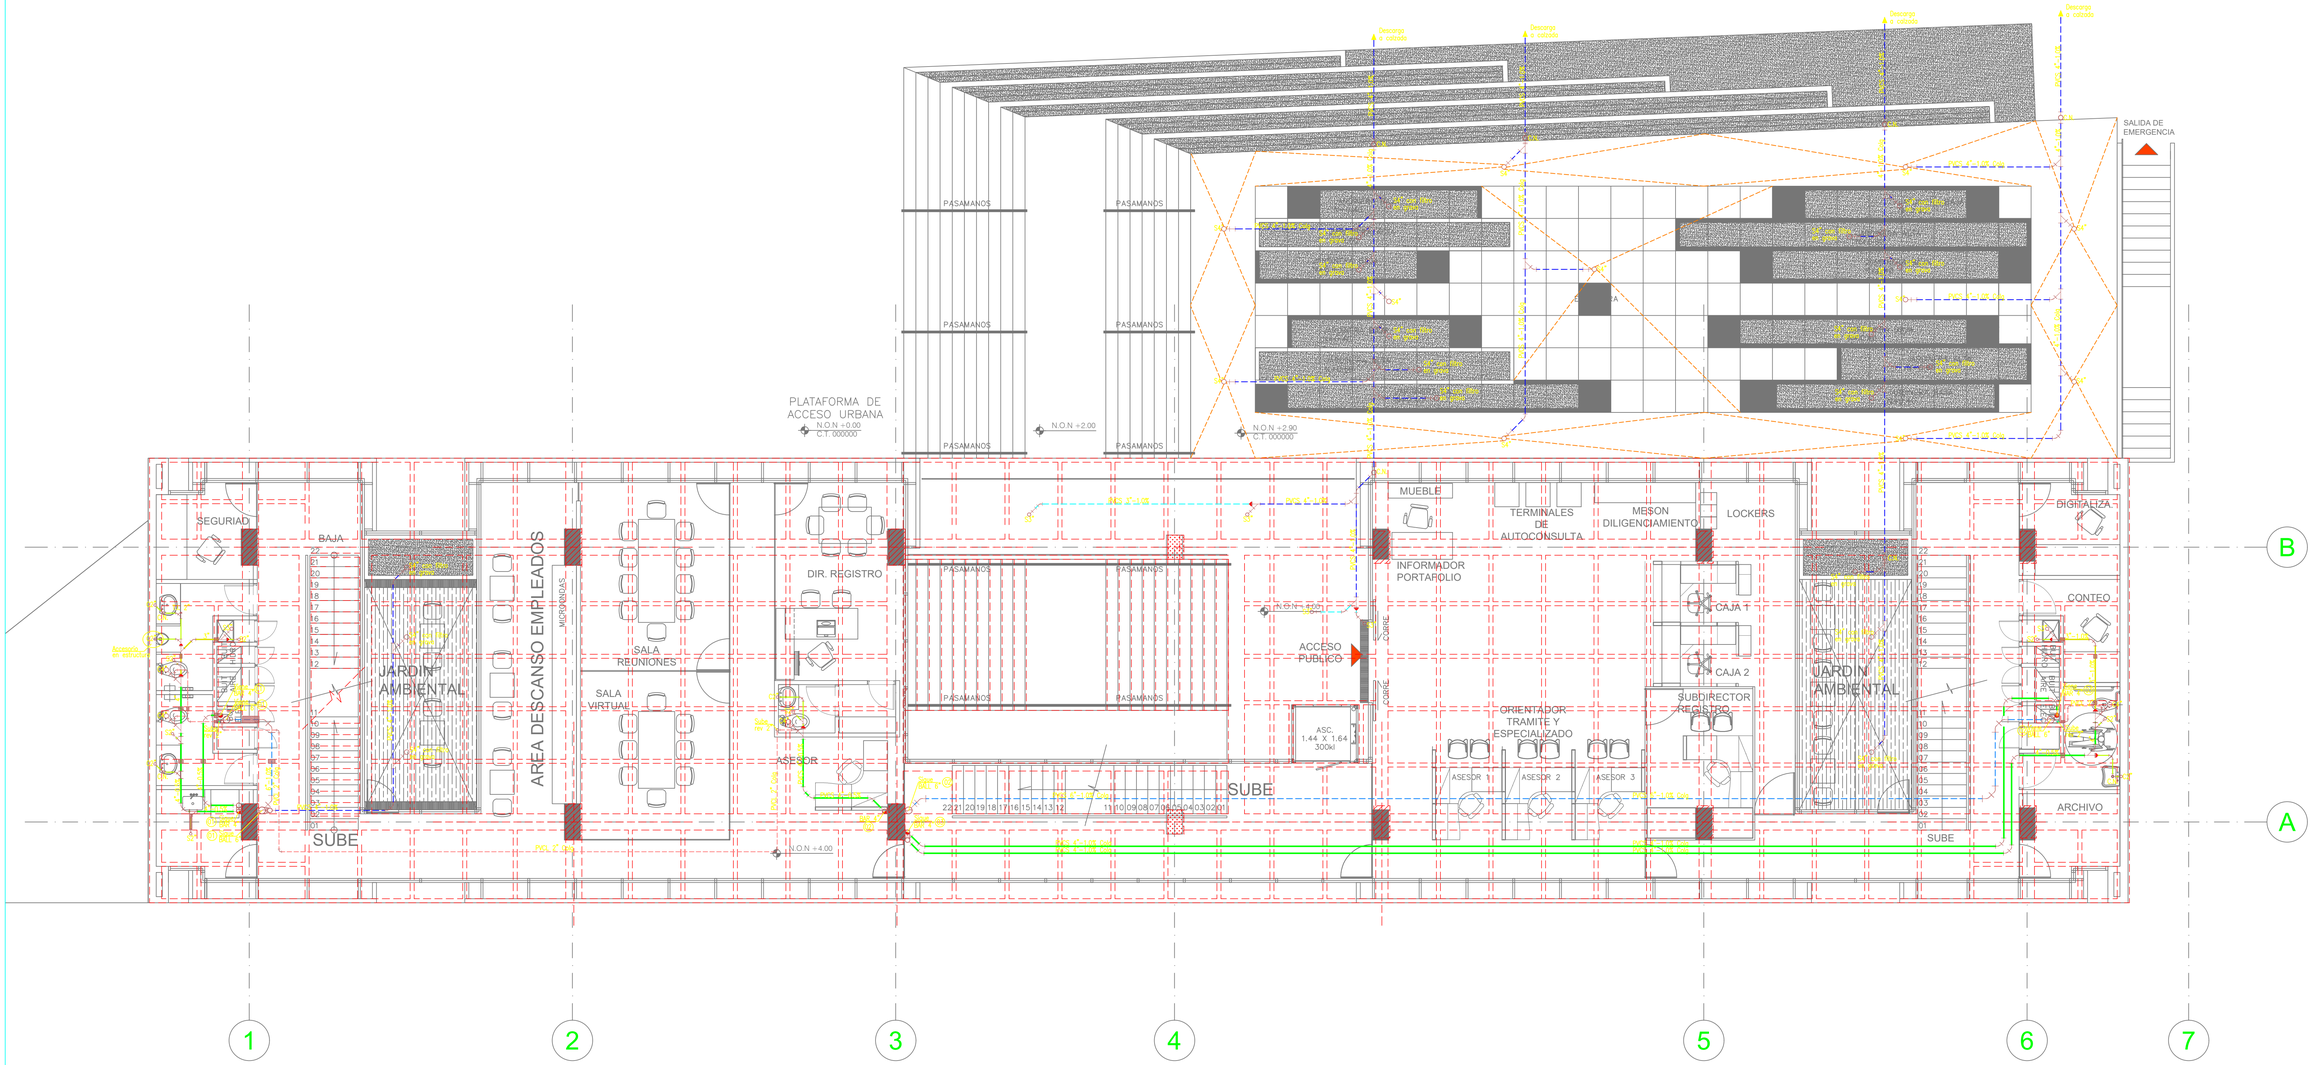

CONVENCIONES

- V — VALVULA
- CH — CHEQUE
- VC — VALVEFLAL
- AF — AGUA FRIA
- AC — AGUA CALIENTE
- BAF-O — BAJANTE AGUA FRIA OSMOSIS
- BAF-P — BAJANTE AGUA FRIA PRESION
- BAF-I — BAJANTE AGUA FRIA INCENDIO
- BAS — BAJANTE AGUAS RESIDUALES
- BALL — BAJANTE AGUAS LLUVIAS
- VENT — VENTILADOR NO.1
- RED — REDUCCION
- CAF-P — CDS. DE AGUA FRIA PRESION
- CAF-I — CDS. DE AGUA FRIA INCENDIO
- CAF-S — CDS. DE AGUA FRIA SERVICIOS
- M.S — AGUA FRIA SERVICIOS
- ARS — AGUAS RESIDUALES
- ALL — AGUAS LLUVIAS
- PVC-S — TUBERIA PVC SANITARIA
- PVC-V — TUBERIA PVC VENTILACION
- PVC-AL — TUB. PVC ALCANTARILLADO
- CE — TUB. EN HIERRO FUNDIDO
- HG — TUB EN HIERRO GALVANIZADO
- TAP — TAPON CUATRO PULGADAS
- TAP — TAPON CUATRO PULGADAS
- LLAV — LLAVE MANGUERA
- EXT — EXTINTOR
- GAB — GABINETE DE INCENDIO
- CAMBIO DE NIVEL
- CAMBIO DE DIRECCION
- CAMBIO DE DIRECCION
- VALVULA
- AGUA CALIENTE
- NUMERO
- AGUAS RESIDUALES
- AGUAS LLUVIAS
- AGUA FRIA SERVICIOS
- AGUA INCENDIO
- TUBERIA DE PRENAVE
- AGUA FRIA
- PASE EN ESTRUCTURA

MODIFICACIONES	FECHA

Vo. Bo. APROBACION	Vo. Bo. PROPIETARIO
ARQUITECTO RESPONSABLE	ARQUITECTO CONSTRUCTORA
ASESOR DE DISEÑO	ASESOR

CONTIENE

PLANTA PISO 1
DISEÑO SANITARIO

ESCALA 1:75	FECHA
ARCHIVO	FECHA COPIA
DIBUJÓ	ELABORACIÓN

REVISIÓN	PLANO No.	PLANCHA No.
		06

ENTIDAD PROMOTORA:

CAMARA DE COMERCIO DE BOGOTA

PROYECTO

EDIFICIO SEDE
CAMARA DE COMERCIO
FUSAGASUGA - CUNDINAMARCA

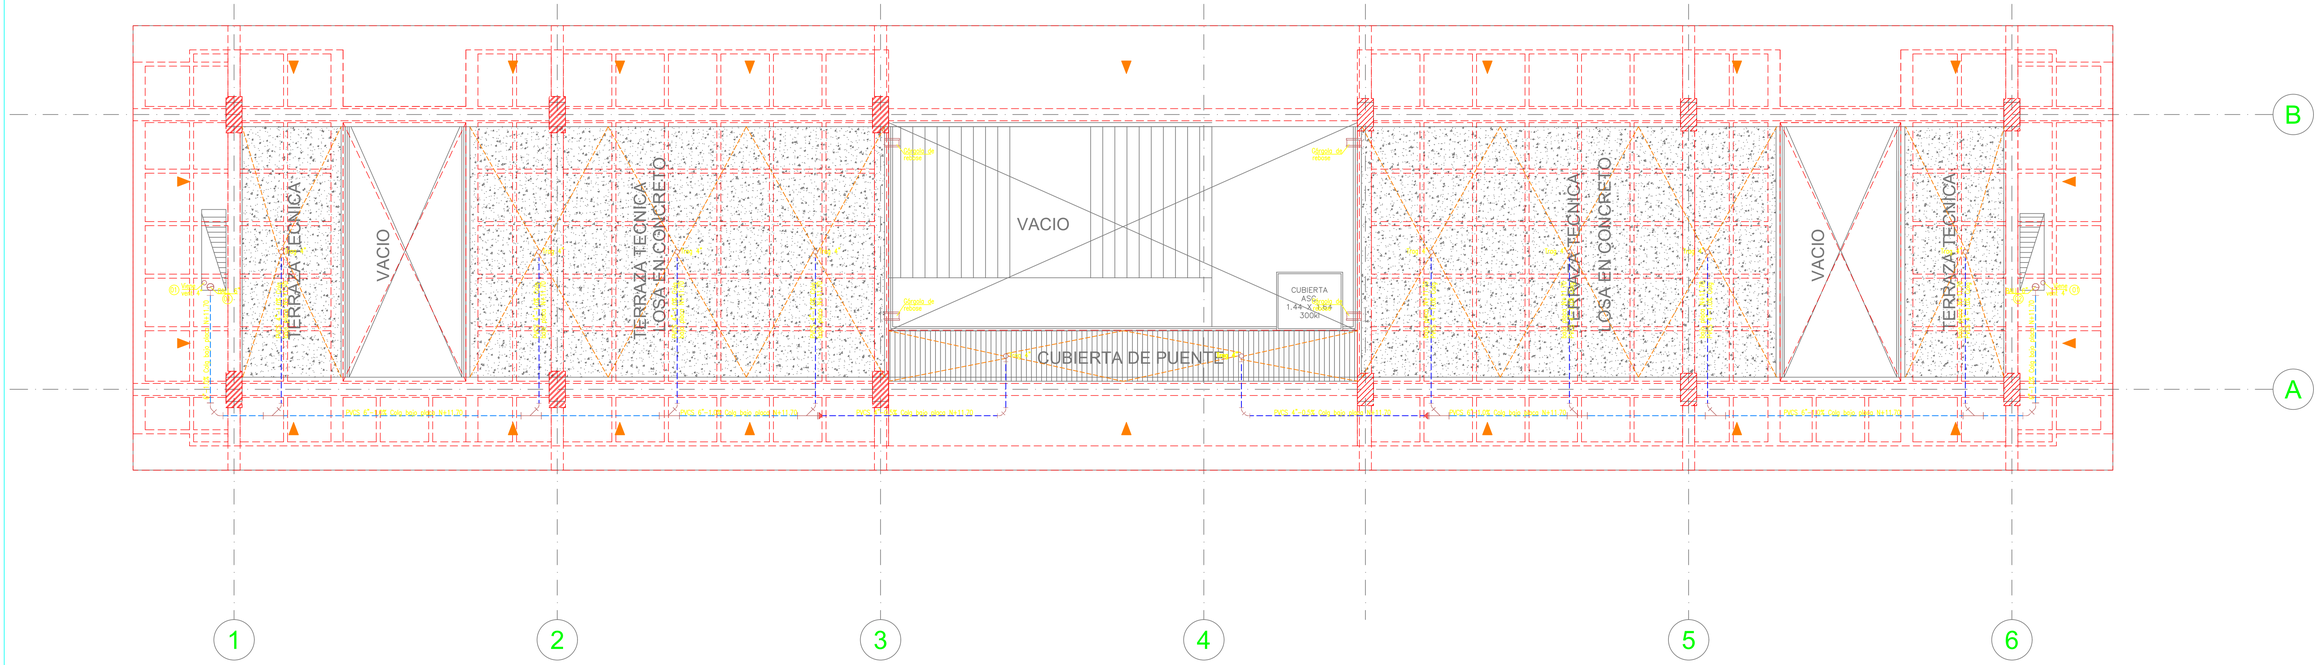

PLANTA CUBIERTA DESAGÜES
ESC 1:75

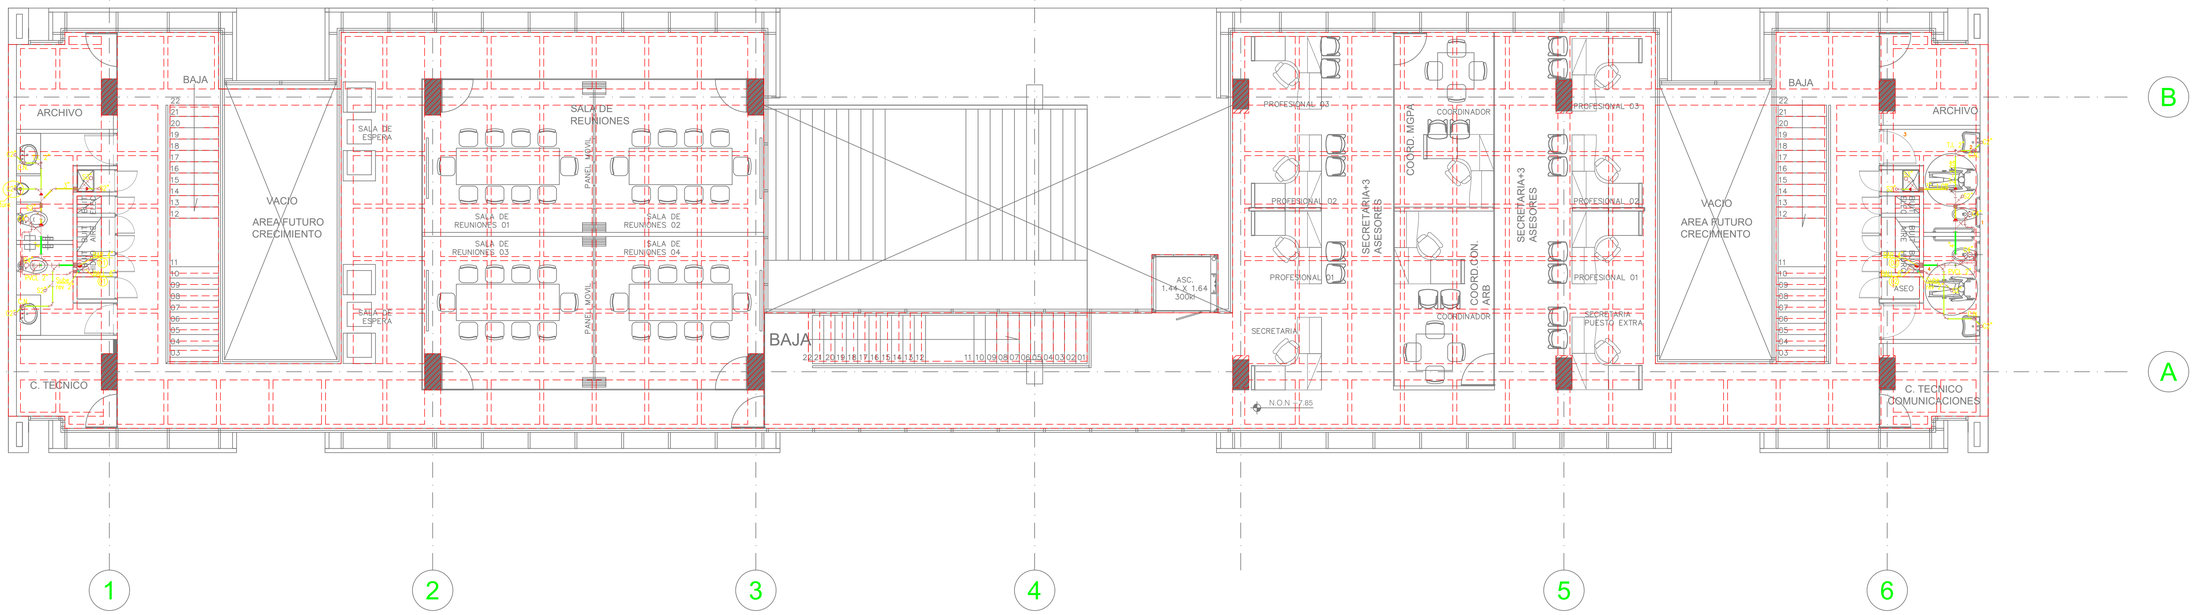

PLANTA PISO 2 DESAGÜES
ESC 1:75

ENTIDAD PROMOTORA:

CAMARA DE COMERCIO
DE BOGOTA

PROYECTO

EDIFICIO SEDE
CAMARA DE COMERCIO
FUSAGASUGA - CUNDINAMARCA

CONVENCIONES

- V — VALVULA
- CH — CHEQUE
- UNIVERSAL — UNIVERSAL
- AF — AGUA FRIA
- AC — AGUA CALIENTE
- BAF-C — BAJANTE AGUA FRIA CRIMINADO
- BAF-P — BAJANTE AGUA FRIA PRESION
- BAF-I — BAJANTE AGUA FRIA INCENDIO
- BAR-C — BAJANTE AGUAS RESIDUALES
- BALL — BAJANTE AGUAS LLUVIAS
- VENT — VENTILADOR NO.1
- REC — RECIRCULACION
- CAF-P — CDC. DE AGUA FRIA PRESION
- CAF-I — CDC. AGUA FRIA INCENDIO
- CAF-S — CDC. DE AGUA FRIA SERVICIOS
- AF-S — AGUA FRIA SERVICIOS
- AR — AGUAS RESIDUALES
- ALL — AGUAS LLUVIAS
- PVC-S — TUBERIA PVC SANITARIA
- PVC-LL — TUBERIA PVC LLUVIA
- PVC-P — TUBERIA PVC PRESION
- PVC-C — TUBERIA PVC CORRUGADA
- PVC-AL — TUB PVC ALCANTARILLADO
- HF — TUB EN HIERRO FUNDIDO
- HG — TUB EN HIERRO GALVANIZADO
- EC — CAJA DE INSPECCION
- CAT — CODO CUATRO PULGADAS
- CM — CODO MANGUERA
- MED — MEDIDOR
- TD — TAPON DE DESAGÜE
- DN — CAMBIO DE NIVEL
- TI — TAPON DE INSPECCION
- VALVULA — VALVULA
- AGUA CALIENTE — AGUA CALIENTE
- CHEQUE — CHEQUE
- AGUAS RESIDUALES — AGUAS RESIDUALES
- AGUAS LLUVIAS — AGUAS LLUVIAS
- AGUA FRIA SERVICIOS — AGUA FRIA SERVICIOS
- AGUA PRESION — AGUA PRESION
- TUBERIA DE DRENAJE — TUBERIA DE DRENAJE
- AGUA FRIA — AGUA FRIA
- PASE EN ESTRUCTURA — PASE EN ESTRUCTURA

MODIFICACIONES	FECHA

Vo. Bo. APROBACIÓN	Vo. Bo. PROPIETARIO
ARQUITECTO RESPONSABLE	ARQUITECTO CONSTRUCTORA
ASESOR DE DISEÑO	ASESOR

CONTIENE

PLANTA CUBIERTA
PLANTA PISO 2
DISEÑO SANITARIO

ESCALA 1:75	FECHA
ARCHIVO	FECHA COPIA
DIBUJÓ	ELABORACIÓN

REVISIÓN	PLANO No.	PLANCHA No.
		06

RED PUBLICA

RED PUBLICA

Acometido ½"

Medidor totalizador ½"

Acometido ½"

TANQUE DE AGUA POTABLE A=4M2 H.LAM = 1.50 M VOL:6M3

Medidor totalizador ½"

Válvula ½"

ACCESO LATERAL

BODEGA

TANQUE DE AGUA RED CONTRAINCENDIOS A=40M2 H.LAM = 1.50 M VOL:60M3

N.O.N -1.75 FONDO TANQUE

PROYECCION DE LOSA

TAPA SUPERIOR

Válvula ½"

Flotador mecánico ½"

Rebose ½"

AUDITORIO

SALIDA DE EMERGENCIA

SONIDO

SALA 1

SALA 2

SALA 3

Sube AF. ½" a LLM

Sube AGR. ½" a LLM

SALIDA DE EMERGENCIA RAMPLA

HALL AUDITORIO

AGR. ½" Cobre

AF. ½" Cobre

TANQUE AGUAS LLUVIAS

Sube AF. ½" Cobre

AGR. ½" Cobre

AF. 1½" Cobre

AGR. ½" Cobre

AF. ½" Cobre

AGR. ½" Cobre

AF. 2½" Cobre

AF. 1½" Cobre

Sube AF. ½"

22 21 20 19 18 17 16 15 14 13 12

11 10 09 08 07 06 05 04 03 02 01

N.O.N +0.00

11 10 09 08 07 06 05 04 03 02 01

ASC. 1.44 X 1.64

QUARTO BASURAS

CAFE

2 Válvula 1½"

2 Válvula 1½"

Sube AF. ½"

AF. ½" Cobre

AF. 2½" Cobre

AF. 1½" Cobre

AF. ½" Cobre

AF. 2½" Cobre

AF. 1½" Cobre

AF. ½" Cobre

AF. ½" Cobre

AF.

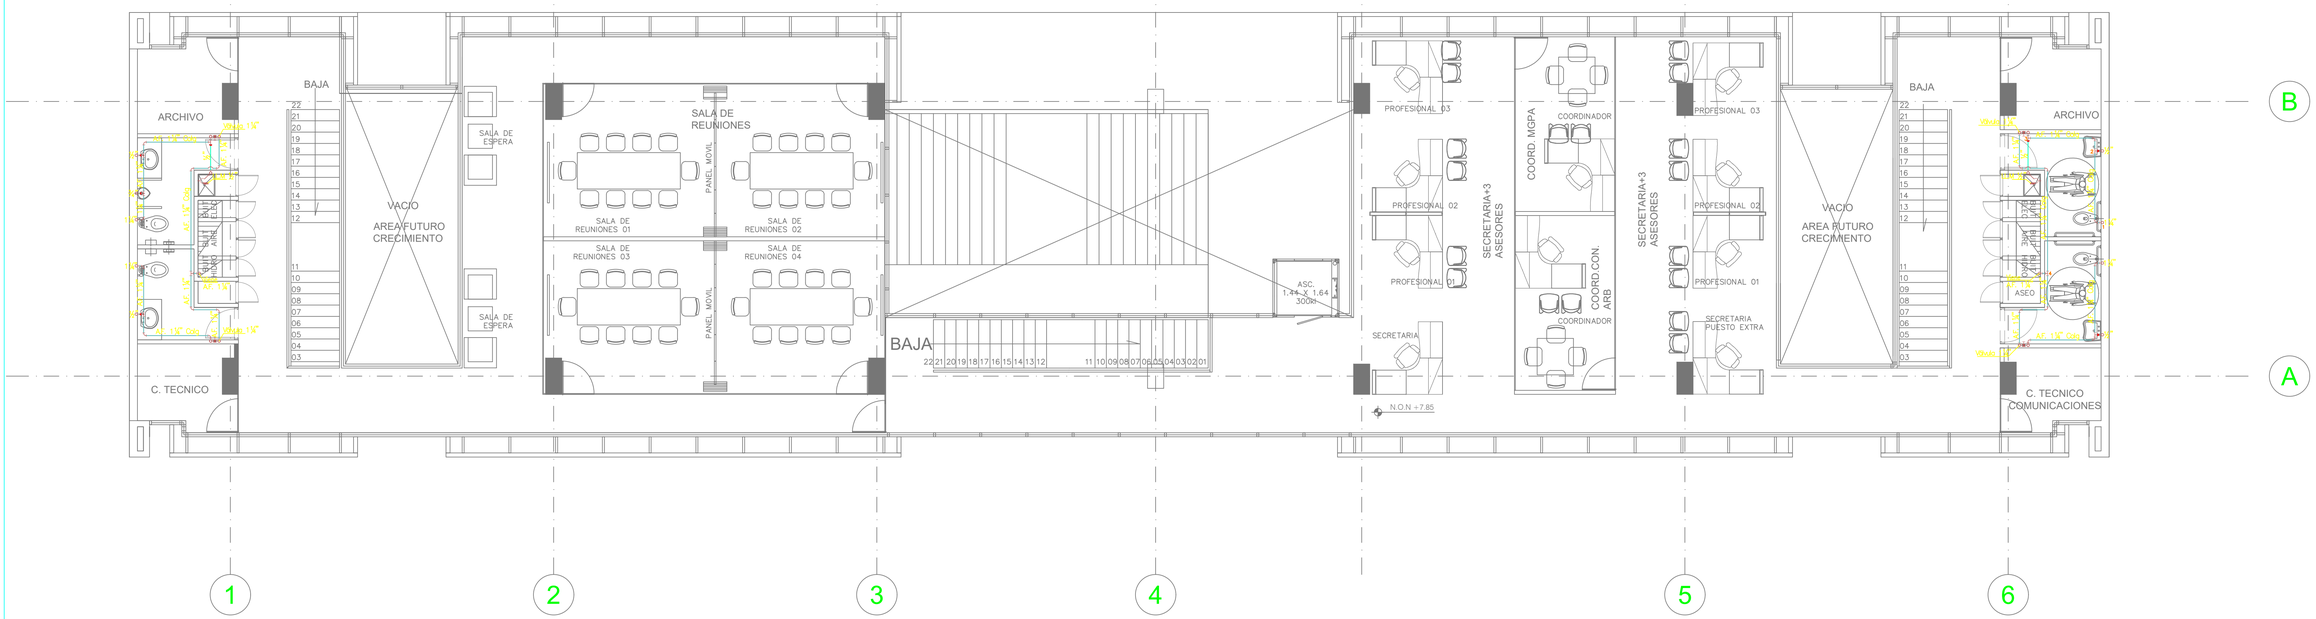

PLANTA PISO 2 SUMINISTRO
ESC 1:75

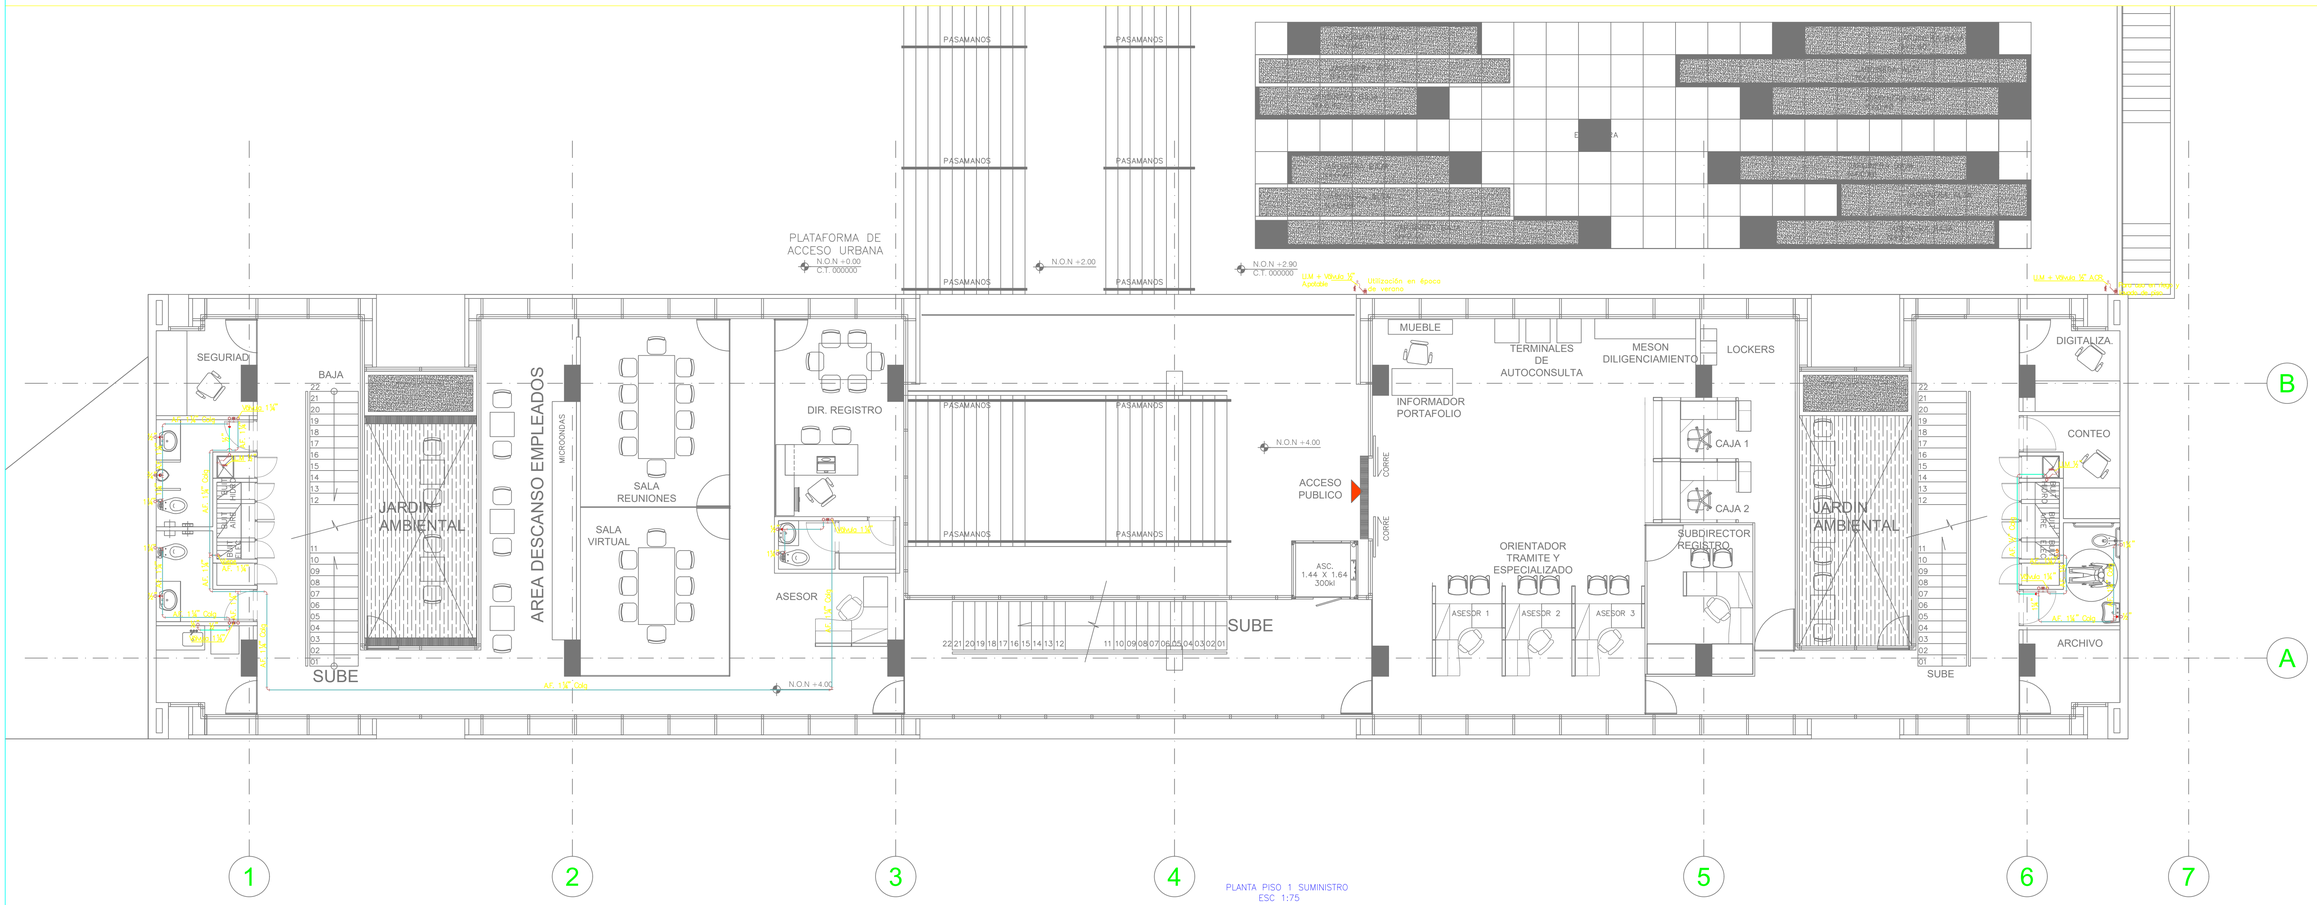

PLANTA PISO 1 SUMINISTRO
ESC 1:75

CONVENCIONES

- VALVULA
- CHEQUE
- VAN/GRAL — VALVULA GENERAL
- AF — AGUA FRIA
- AC — AGUA CALIENTE
- BAF-O — BAJANTE AGUA FRIA OSMOSIS
- BAF-P — BAJANTE AGUA FRIA PRESION
- BAF — BAJANTE AGUA FRIA INCENDIO
- BRS-AC — BAJANTE AGUAS RESIDUALES
- BALL — BAJANTE AGUAS LLUVIAS
- VENT — VENTILACION NO.1
- RED — REDUCCION
- CAF-P — COL DE AGUA FRIA PRESION
- CAF-I — COL AGUA FRIA INCENDIO
- CAF-S — COL DE AGUA FRIA SERVICIOS
- AF-S — AGUA FRIA SERVICIOS
- AR — AGUAS RESIDUALES
- ALL — AGUAS LLUVIAS
- PVCS-P — TUBERIA PVC SANITARIA
- PVC-E — TUBERIA PVC UNIVAL
- PVCP-P — TUBERIA PVC PRESION
- PVCP-R — TUBERIA PVC ROSCADA
- HFV-AL — TUB PVC ALCANTARILLADO
- HF — TUB EN HIERRO FUNDIDO
- HG — TUB EN HIERRO GALVANIZADO
- CAJA DE INSPECCION
- 6" — 6"DIN CUATRO PULGADAS
- 4" — 4"DIN CUATRO PULGADAS
- LAVE MANGUERA
- MED — MEDIDOR
- EXTINTOR DE INCENDIO
- EN — CAMINO DE NIVEL
- DIF — CAMINO DIFUSION
- CAMINO DE INSPECCION
- PENDIENTE
- AGUA CALIENTE
- AGUA FRIA
- AGUAS RESIDUALES
- AGUAS LLUVIAS
- AGUA FRIA SERVICIOS
- AGUA INCENDIO
- SUMINIS DE DRENAJE
- AGUA PRIA
- PASE EN ESTRUCTURA

ENTIDAD PROMOTORA:

CAMARA DE COMERCIO DE BOGOTA

PROYECTO

EDIFICIO SEDE CAMARA DE COMERCIO
FUSAGASUGA - CUNDINAMARCA

MODIFICACIONES	FECHA

Vo. Bo. APROBACION	Vo. Bo. PROPIETARIO
ARQUITECTO RESPONSABLE	ARQUITECTO CONSTRUCTORA
ASESOR DE DISEÑO	ASESOR

CONTIENE:

PLANTA PISO 1
PLANTA PISO 2
DISEÑO HIDRAULICO

ESCALA	FECHA
1:75	
ARCHIVO	FECHA COPIA
DIBUJÓ	ELABORACIÓN

REVISIÓN	PLANO No.	PLANCHA No.
		DE