



CAMARA DE COMERCIO DE BOGOTA

CCB EDIFICIO SALITRE



CAMARA DE COMERCIO DE BOGOTA EDIFICIO SEDE SALITRE

DISEÑO INTERIOR

ESQUEMA



NOTAS GENERALES

EL CONTENIDO DE ESTE DISEÑO, SUS ESPECIFICACIONES TECNICAS, DIBUJOS Y DESPIECES SON PROPIEDAD INTELECTUAL DE ASESORES DE DISEÑO. NO PODRA SER DESPIEZADA, COPIADA O UTILIZADA SIN AUTORIZACION PREVIA POR ASESORES DE DISEÑO.

V.B. CLIENTE:

FECHA NOMBRE

V.B. INTERV.

FECHA NOMBRE

CONTIENE:

PISO 9

ARCHIVO:

CCB CHAPINERO PISO 9.DWG

DISEÑO:

DIGITÓ:

ESCALA:

1 : 50

FECHA:


09-12-2014

PLANO No.

1

DE

1

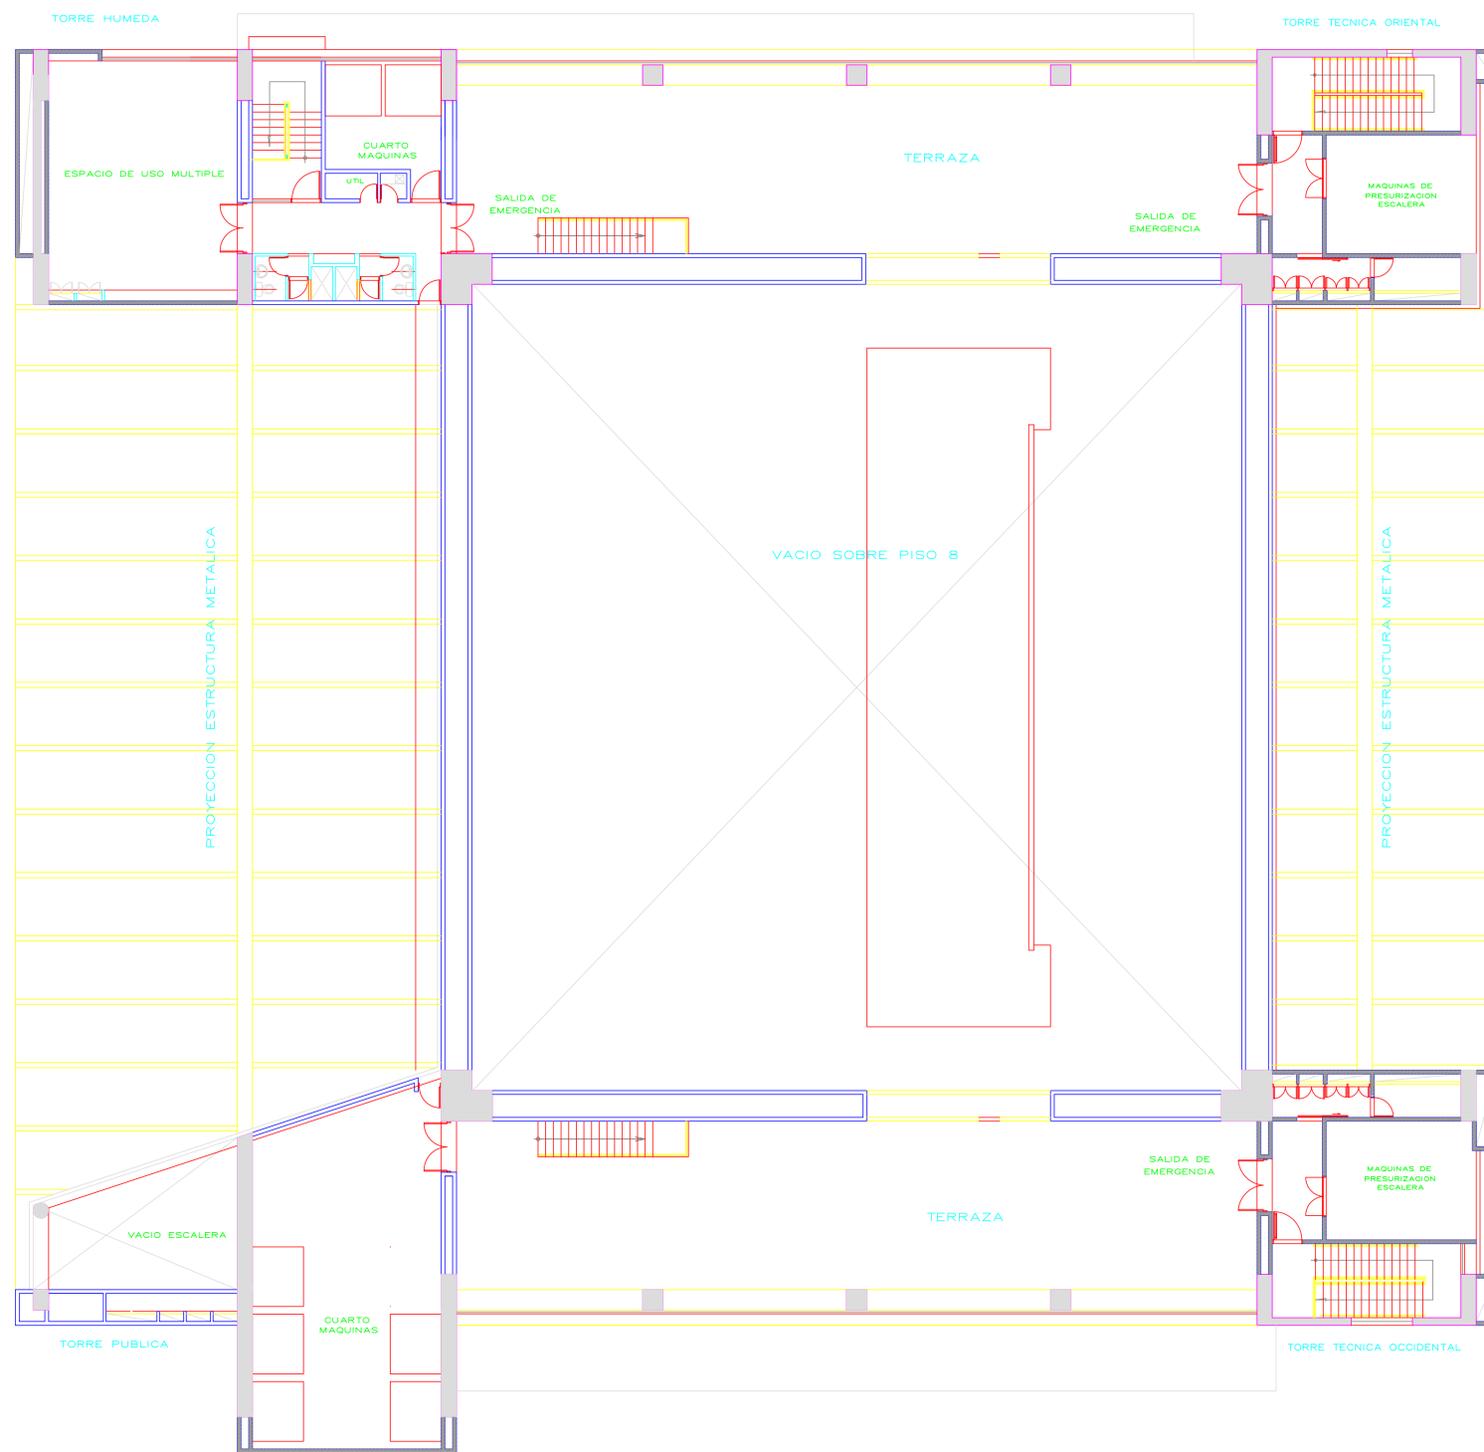

PLANTA PISO TECNICO
N +41.70 (N.ON. +122.60)



No. EMISIONES FECHA

EMISIONES

PROYECTO

CAMARA DE COMERCIO DE BOGOTA
Sede Salitre

CONTIENE

PLANTA PISO TECNICO

ESCALA

1 : 125

PROPIETARIO

CCB

APROBACION

ARCHIVO

ACAD

PROYECTISTA

PLANO No.

FECHA

DIBUJO

PROYECTISTA

FECHA

COPIA

DIBUJANTE