




1 DETALLE DIVISIÓN EN VIDRIO 12MM AISLAMIENTO ACÚSTICO ENTRE OFICINAS

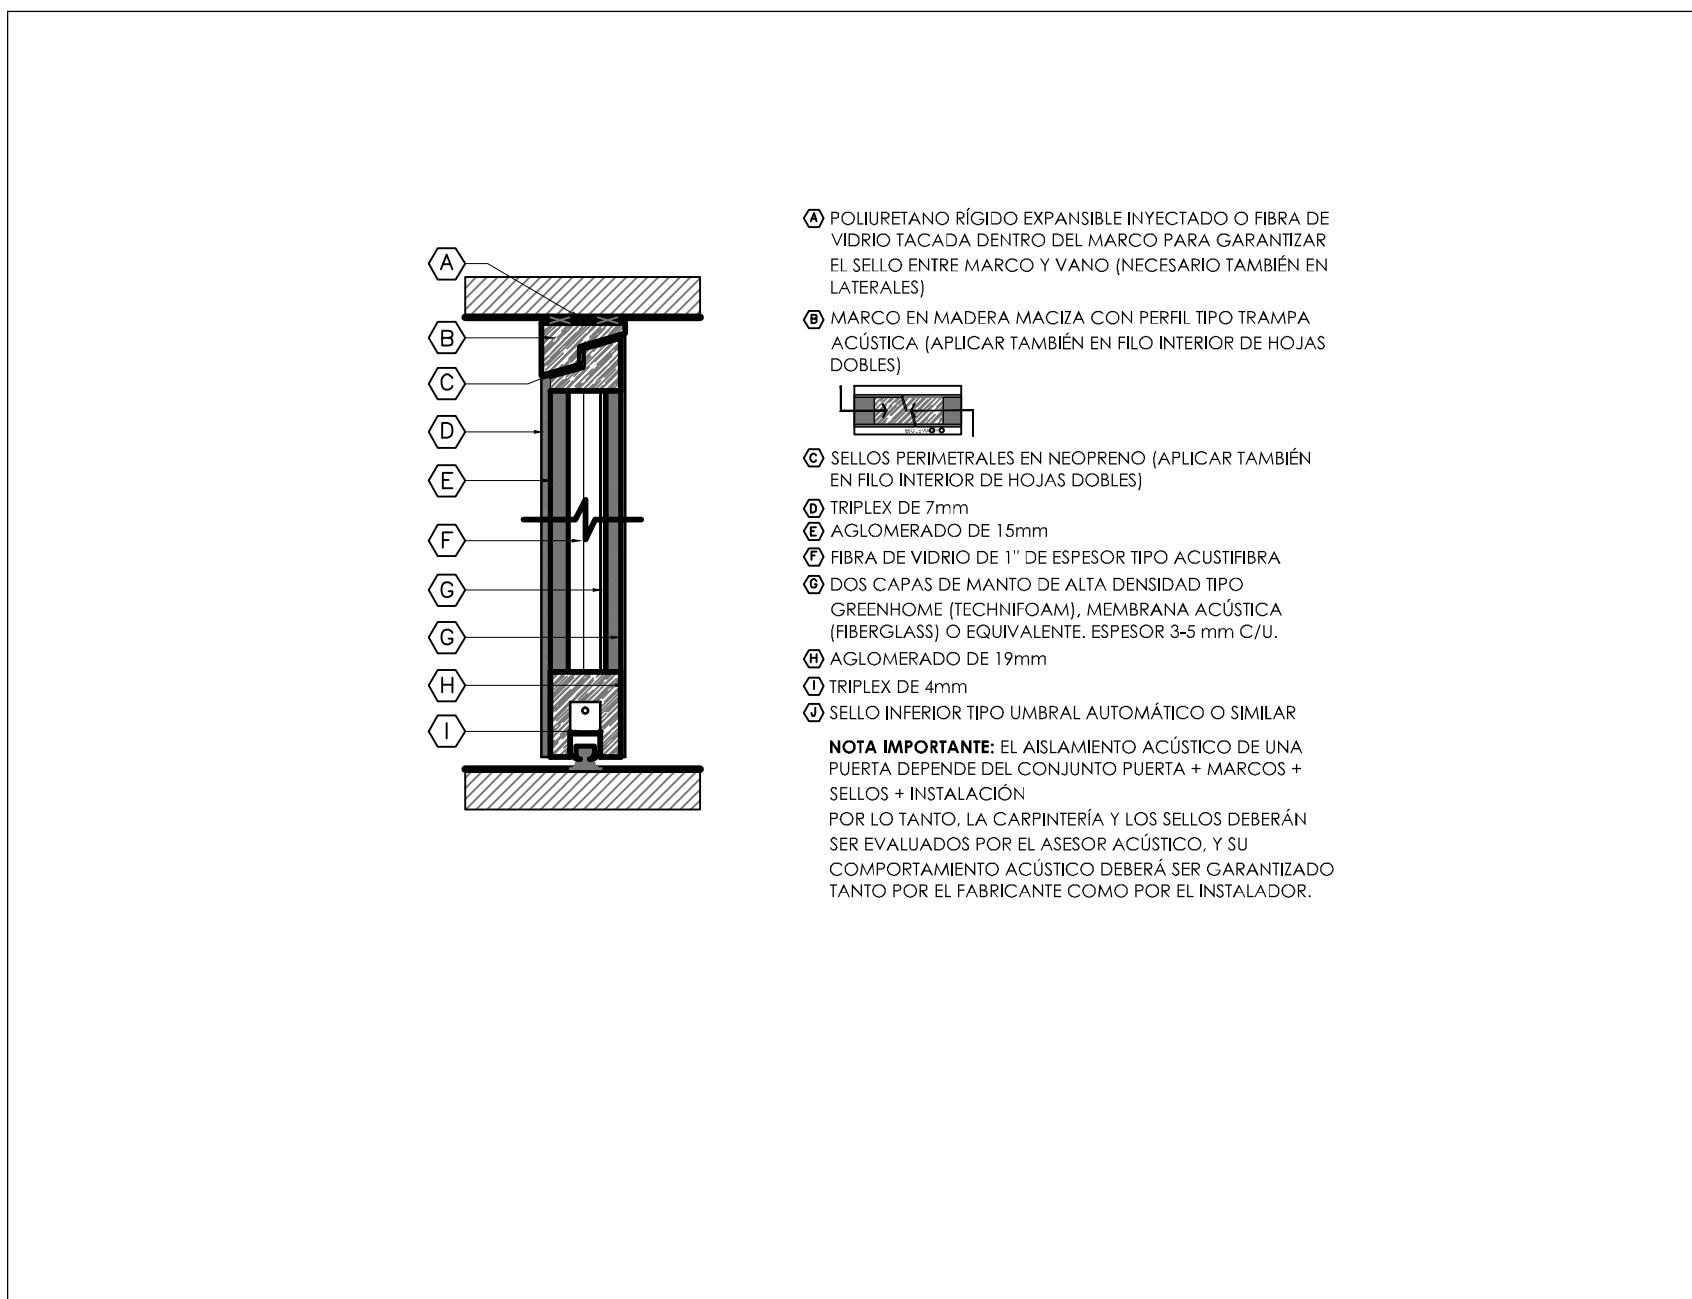


2 DETALLE PUERTA ACÚSTICA EN MADERA

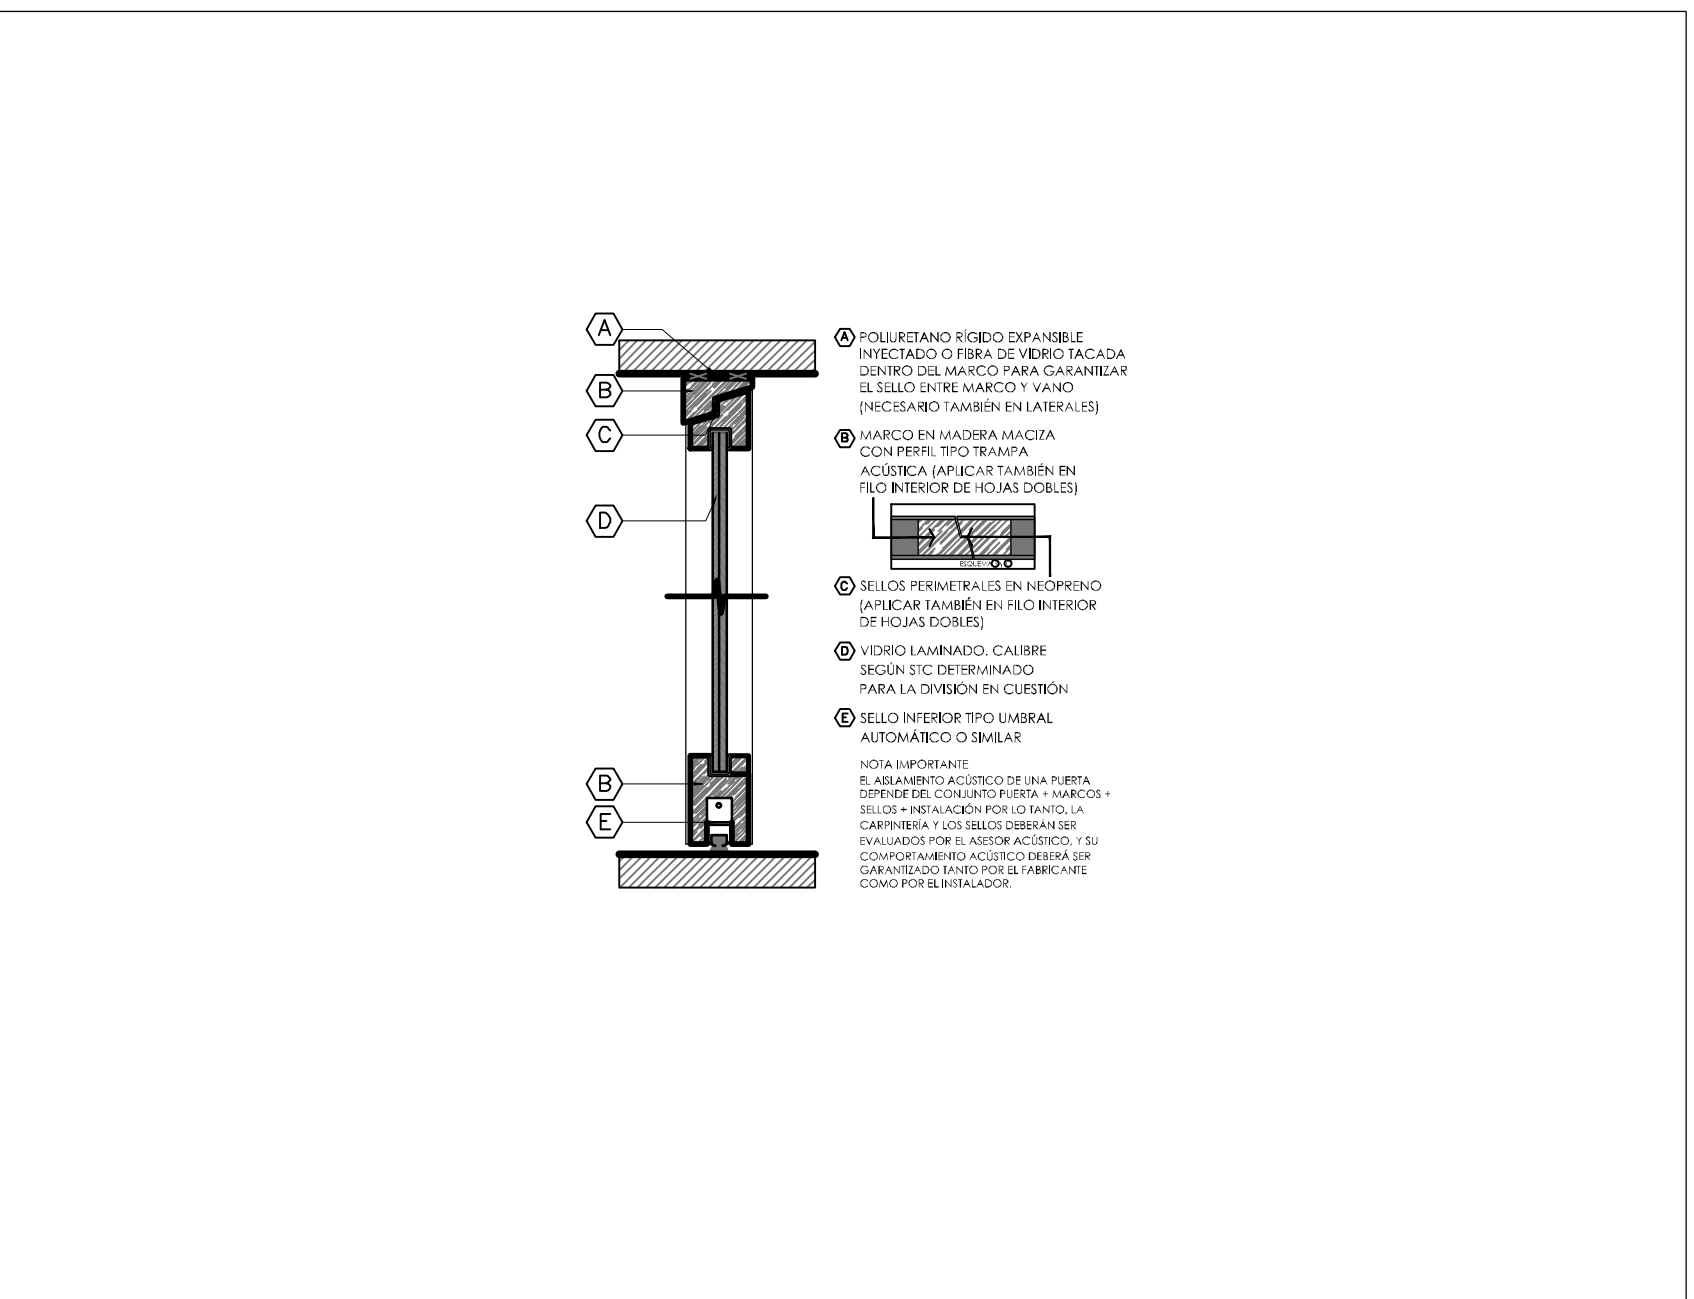


3 DETALLE PUERTA ACÚSTICA EN VIDRIO - MARCO METÁLICO

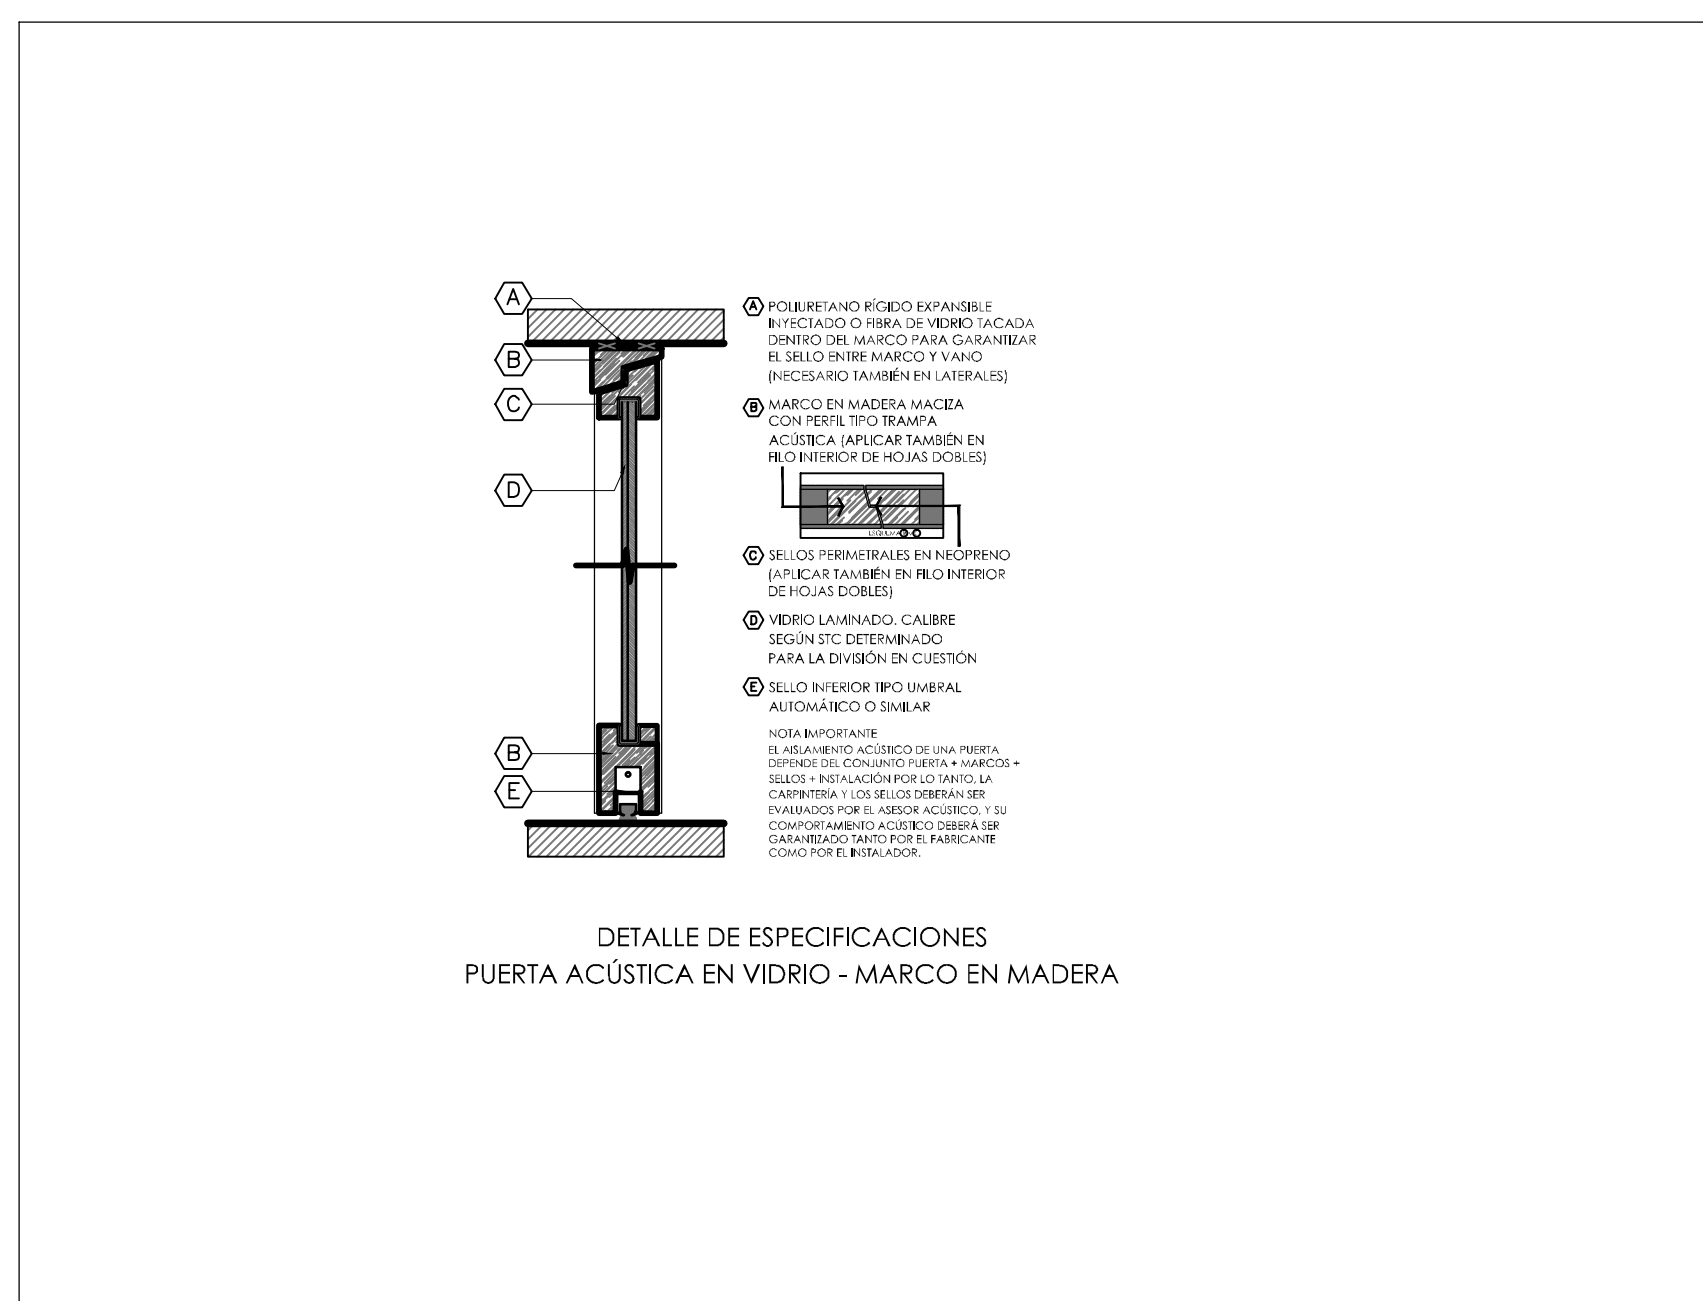


4 DETALLE DE PUERTA ACÚSTICA EN VIDRIO - MARCO EN MADERA

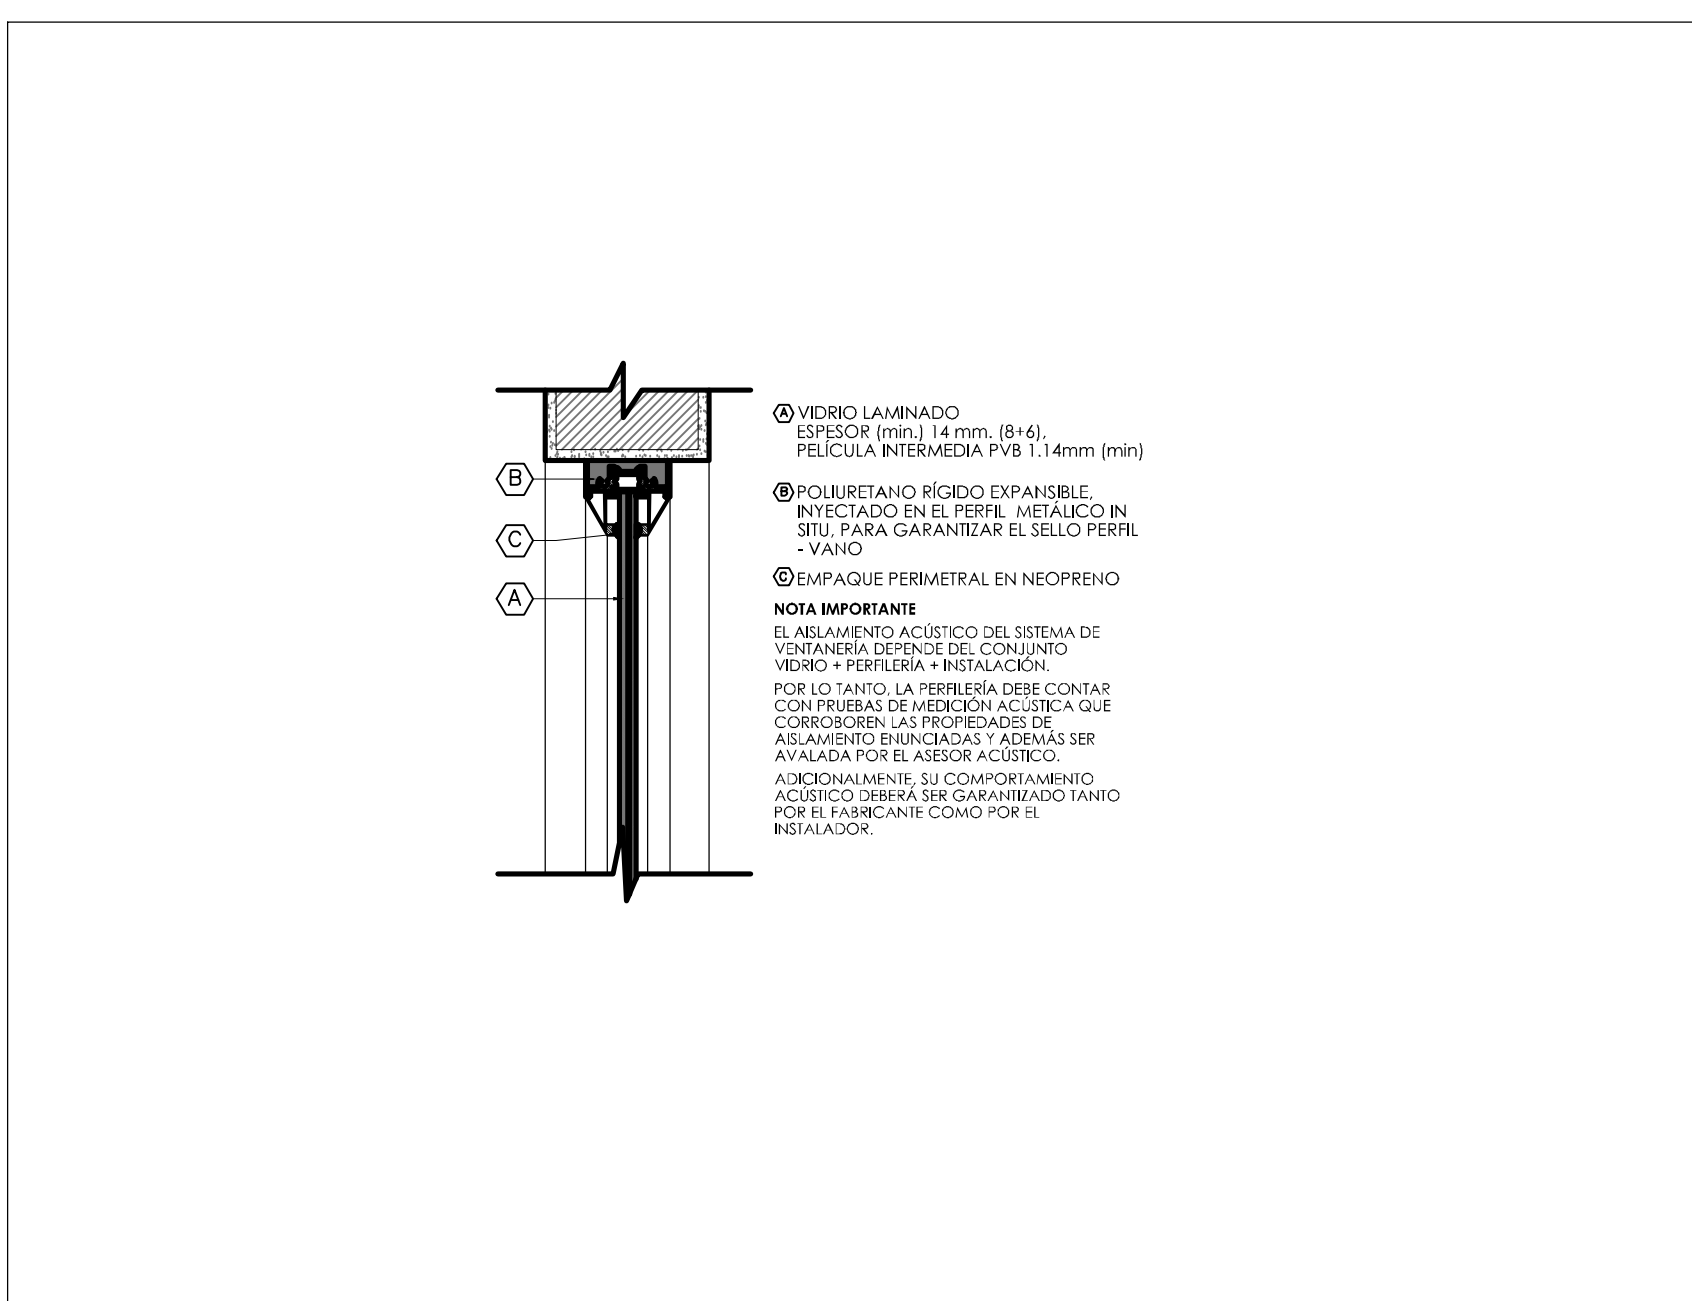

5 DETALLE DE DIVISIONES EN VIDRIO 14mm.

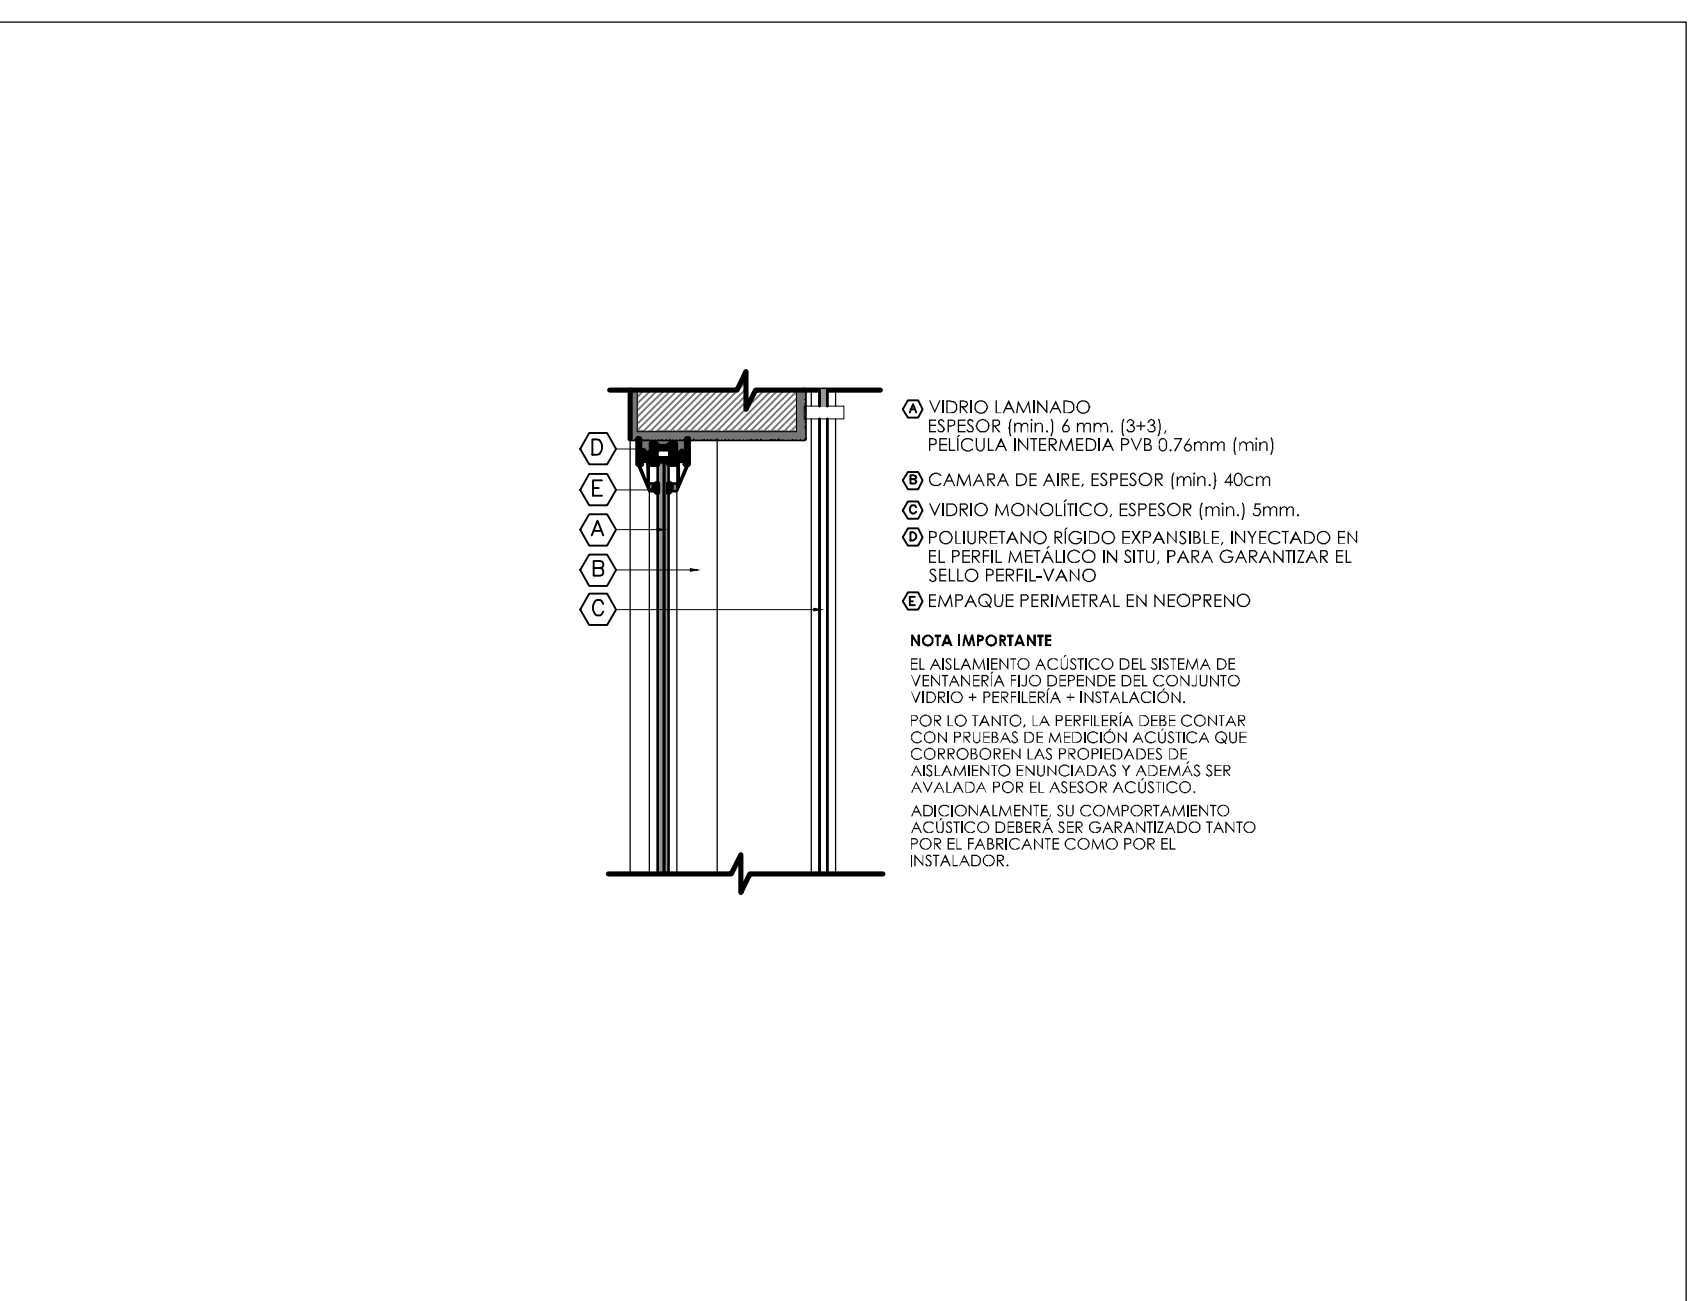

6 DETALLE DE DIVISIONES EN VIDRIO, AISLAMIENTO ACÚSTICO FACHADA PRINCIPAL Y POSTERIOR

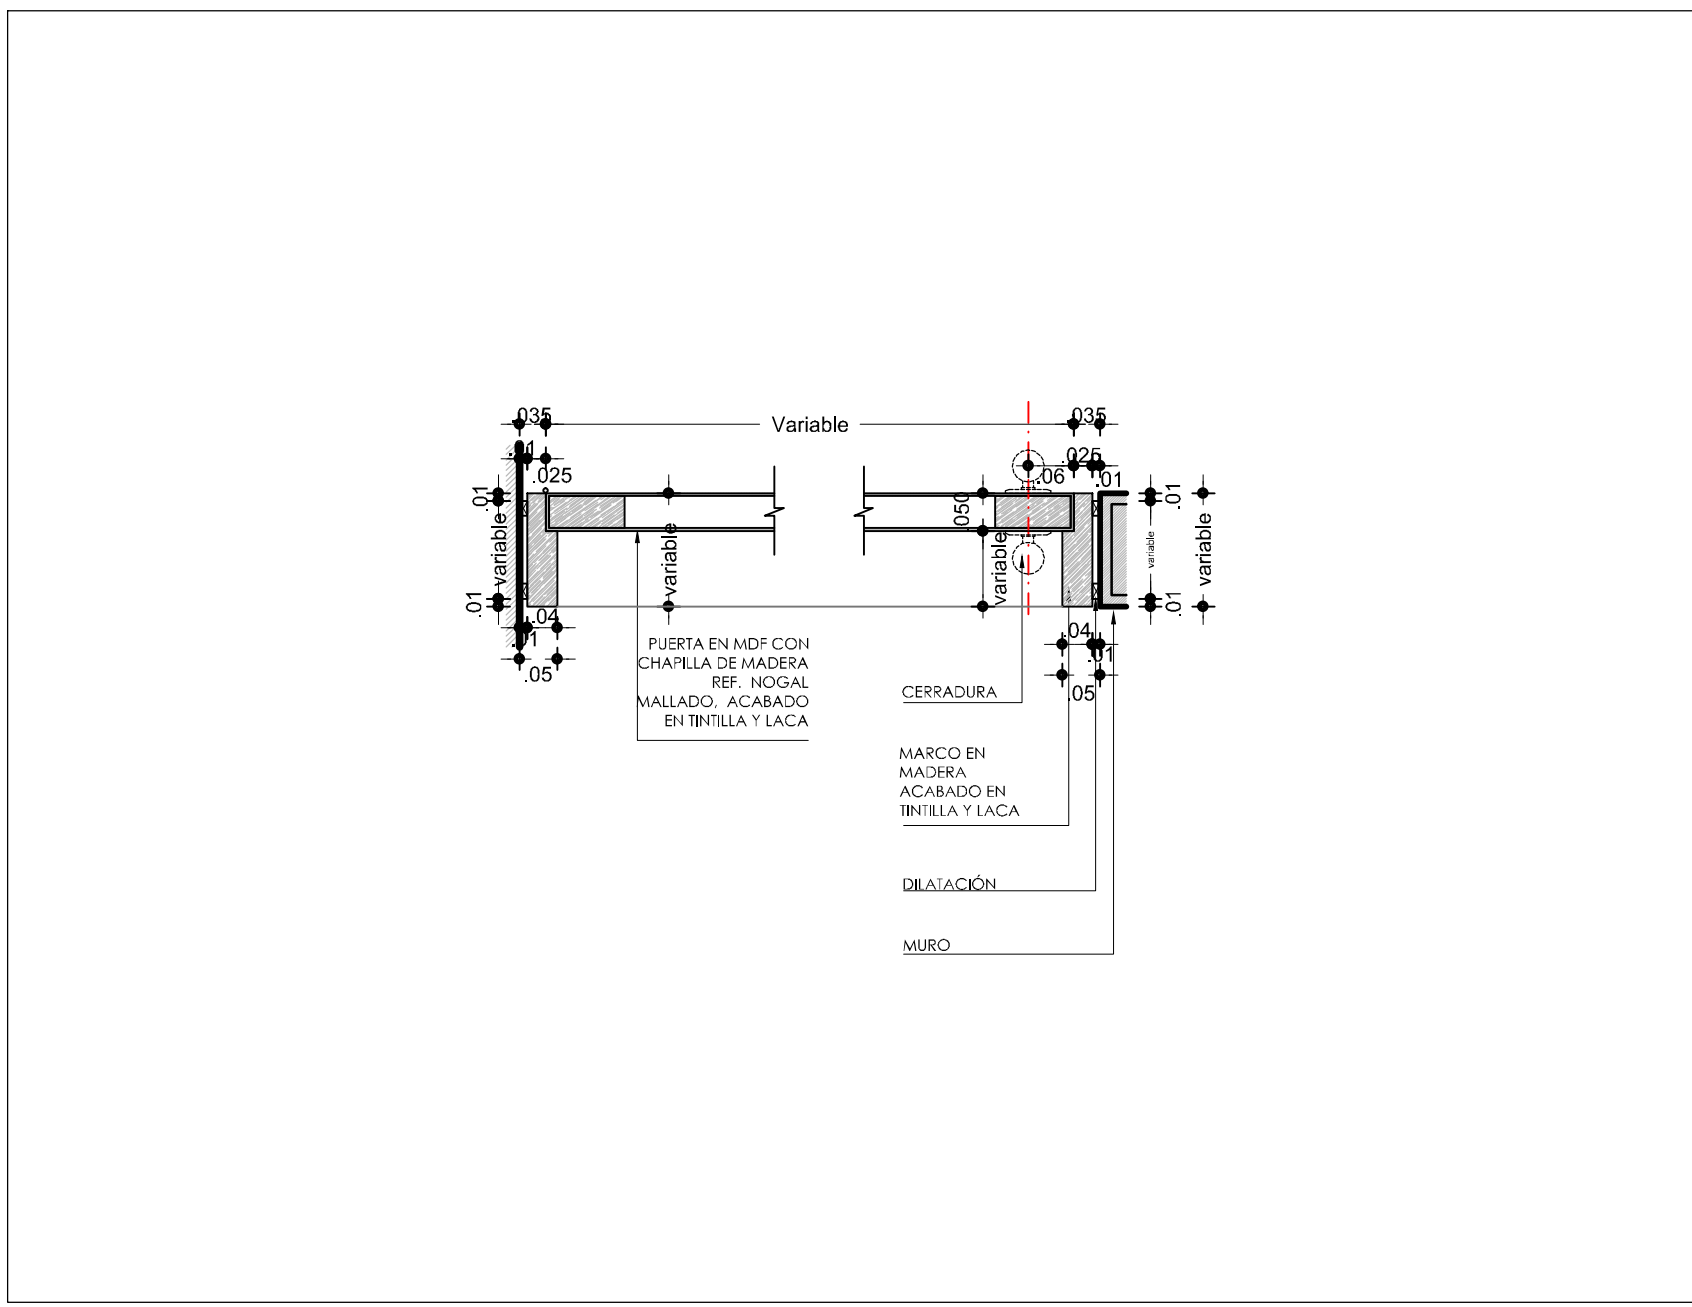

7 DETALLE EN PLANTA DE PUERTAS EN MADERA P-11/P-11A/P-11B/P-11C/P-11D

NOTA: TODAS LAS CERRADURAS DEL PROYECTO SON REF. AT3E