

De:		Revisión nº
Plano:		



CONVENCIONES

SISTEMAS EXISTENTES

OBSERVACIONES:

TIPO DE INGENIERÍA			
Entrega	Fecha	Descripción	Aprobado
1			
2			
3			
4			

PLANO DE REFERENCIA		
Descripción	Fecha	Enviado por
Planos de Diseño Aire Acondicionado		


Proyecto:	CAMARA DE COMERCIO FUSAGUGA - COLOMBIA
-----------	--

Contiene:
PLANTA SEMISOTANO


Número de proyecto:
Diseñado por:
Dibujado por:
Revisado por:
Validado por:

Escala:	1:75	Fecha:	
Nº Revisión		Plano:	
		De:	

PLANTA SEMISOTANO
ESC: 1:75

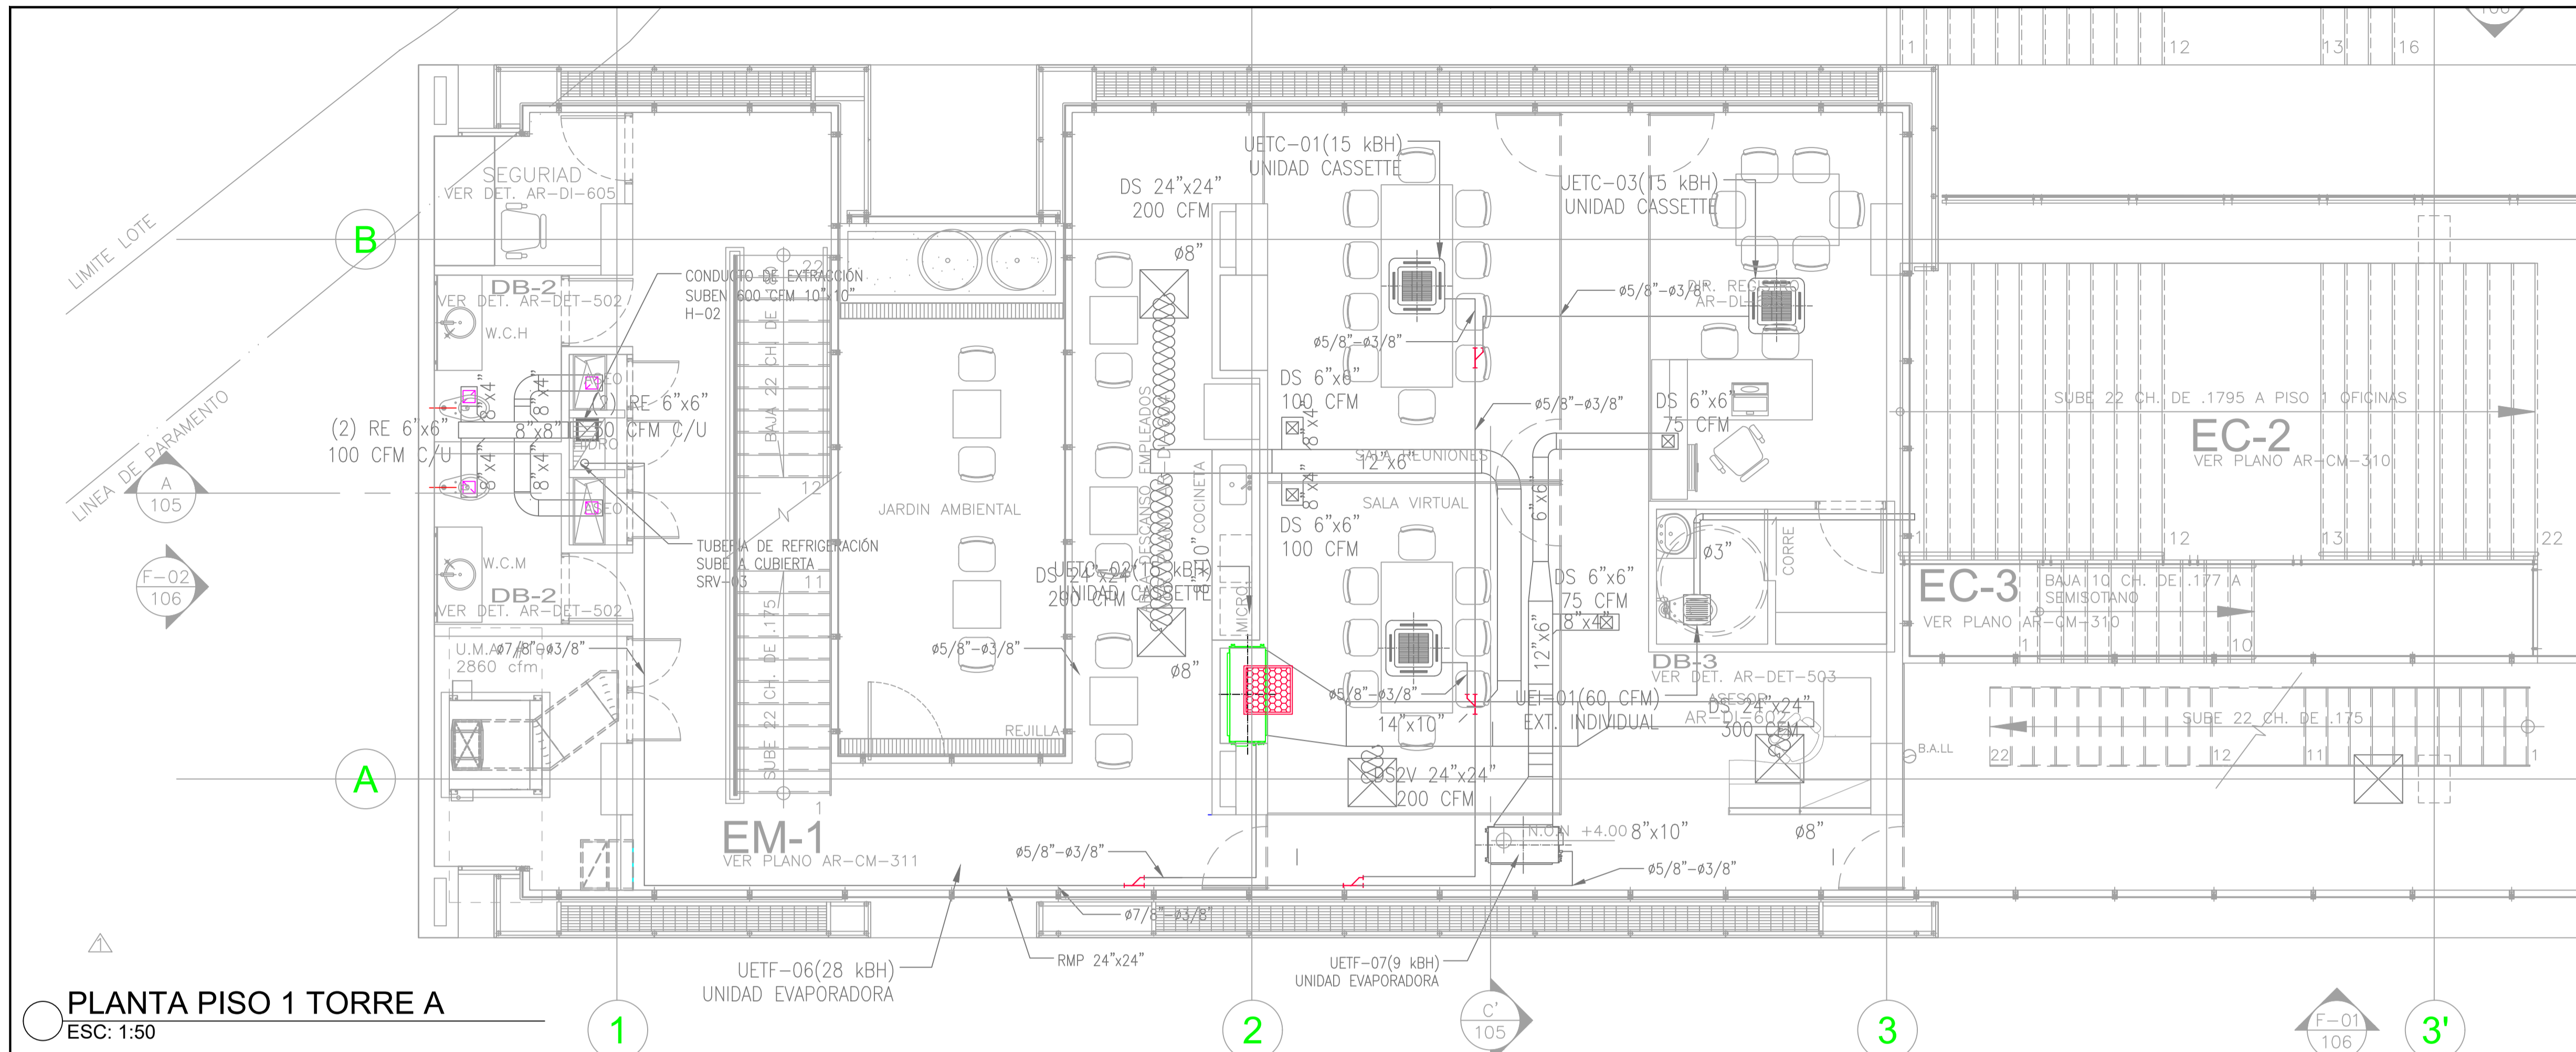

PLANTA PISO 1 TORRE A
ESC: 1:50

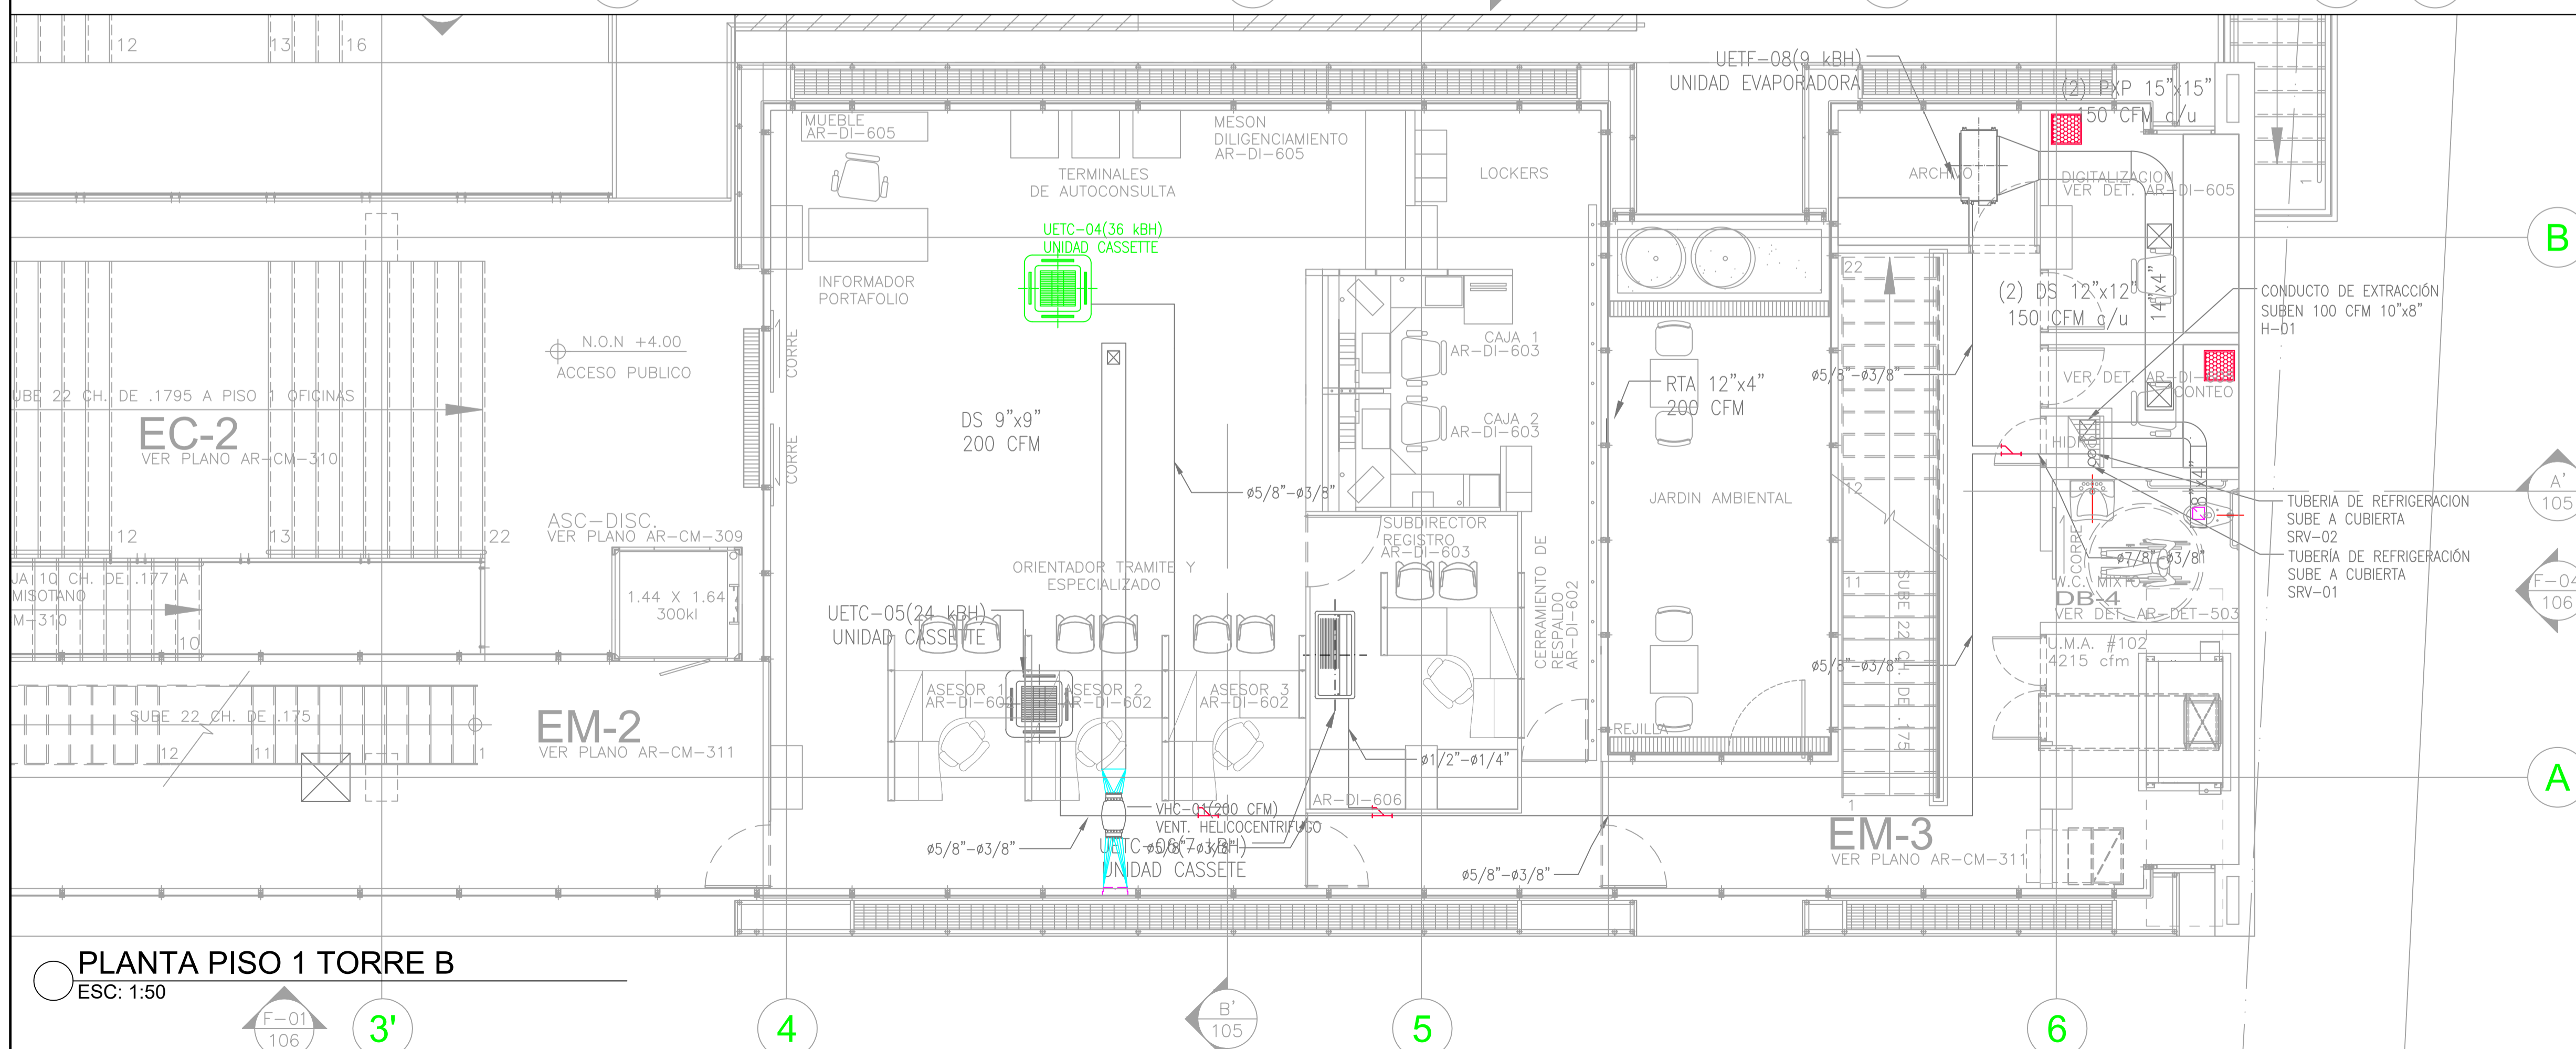

PLANTA PISO 1 TORRE B
ESC: 1:50



CAMARA
DE COMERCIO DE BOGOTA

CONVENCIONES

— SISTEMAS EXISTENTES

OBSERVACIONES:

TIPO DE INGENIERIA			
Entrega	Fecha	Descripción	Aprobado
1			
2			
3			
4			

PLANO DE REFERENCIA

Descripción	Fecha	Enviado por
Planos de Diseño Aire Acondicionado		

Proyecto:
CAMARA DE COMERCIO
FUSAGUGA - COLOMBIA

Contiene:
PLANTA PISO 1

Número de proyecto:

Diseñado por:


Dibujado por:

Revisado por:


Validado por:

Escala: 1:75 **Fecha:**

Nº Revision		Plano:
		De:

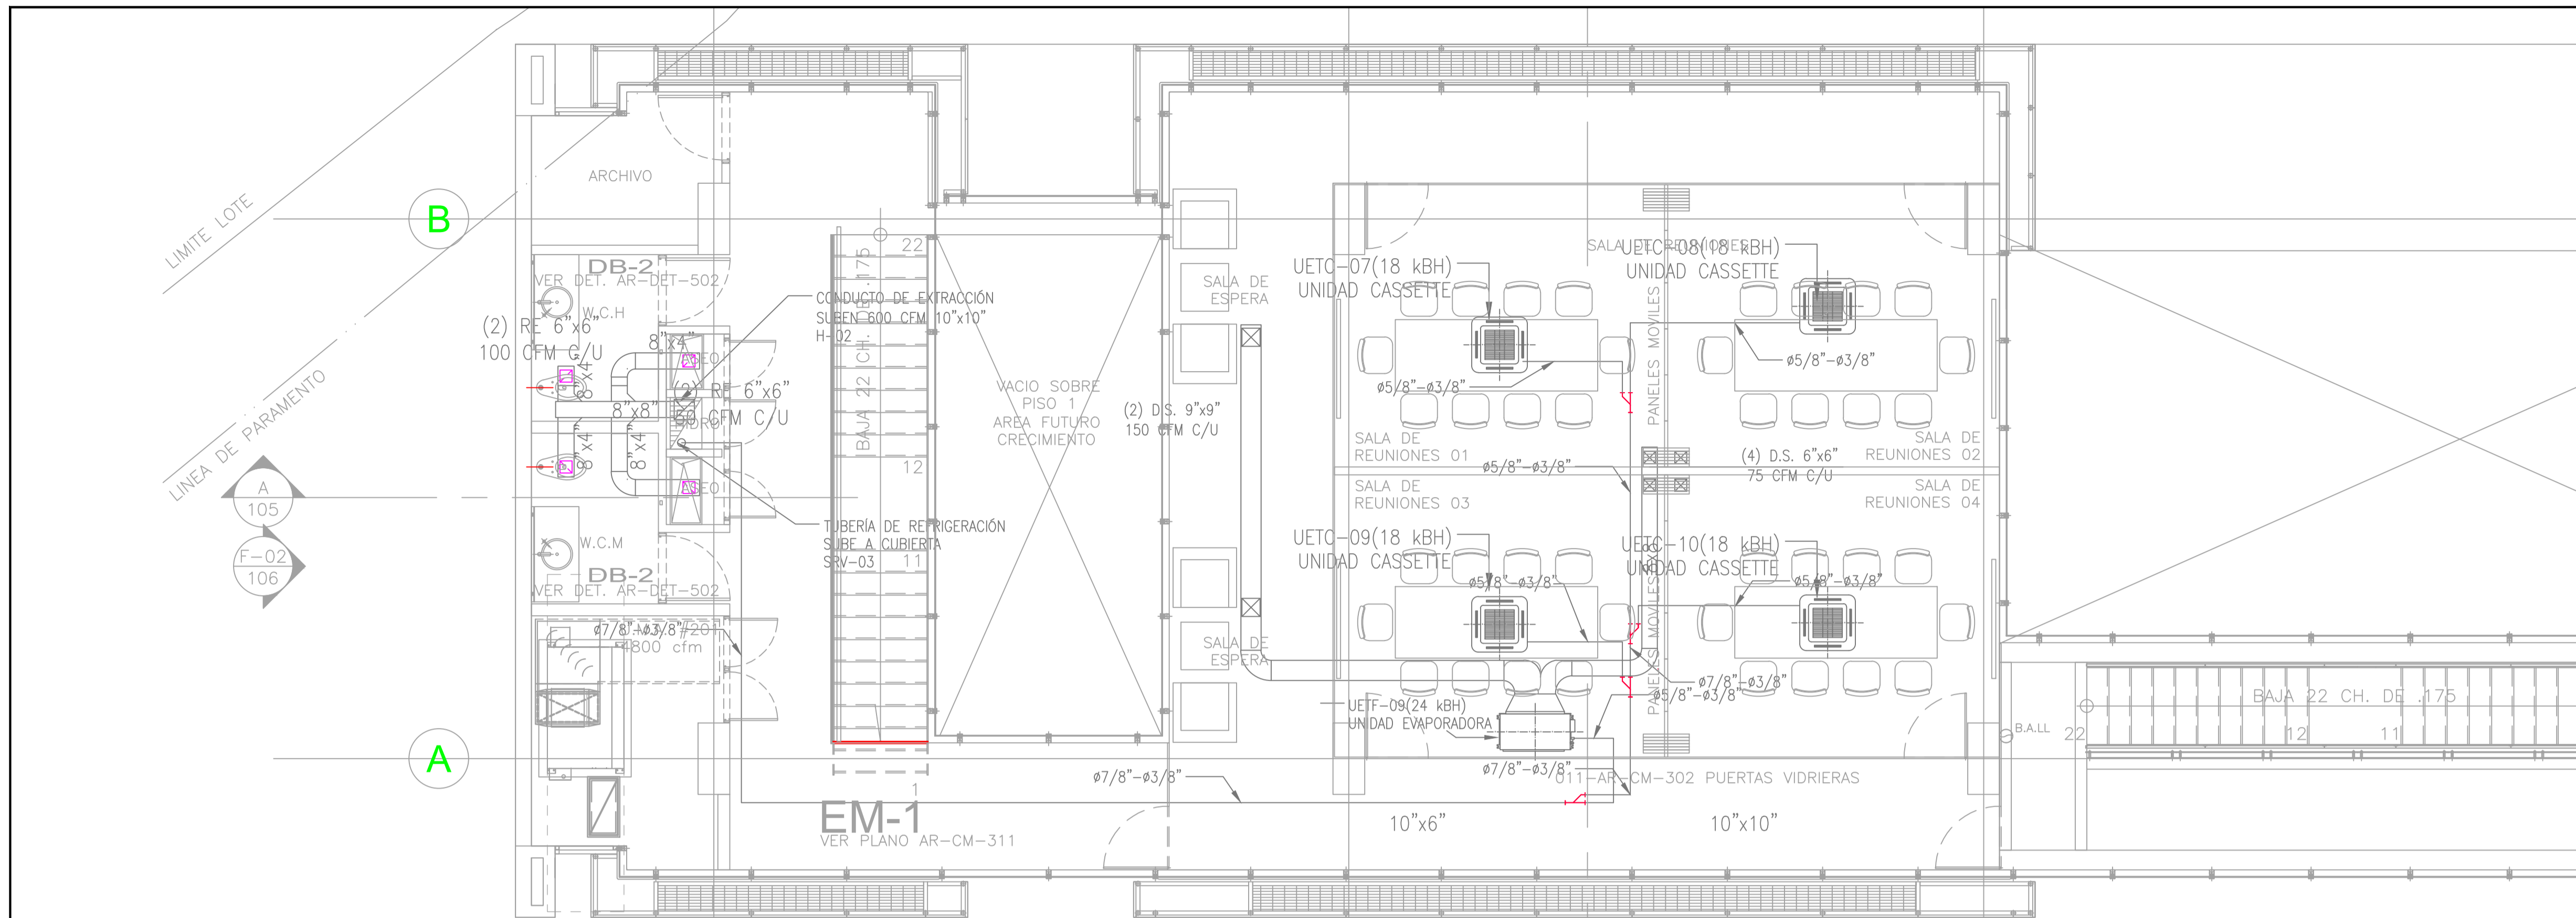

PLANTA PISO 2 TORRE A
ESC: 1:50

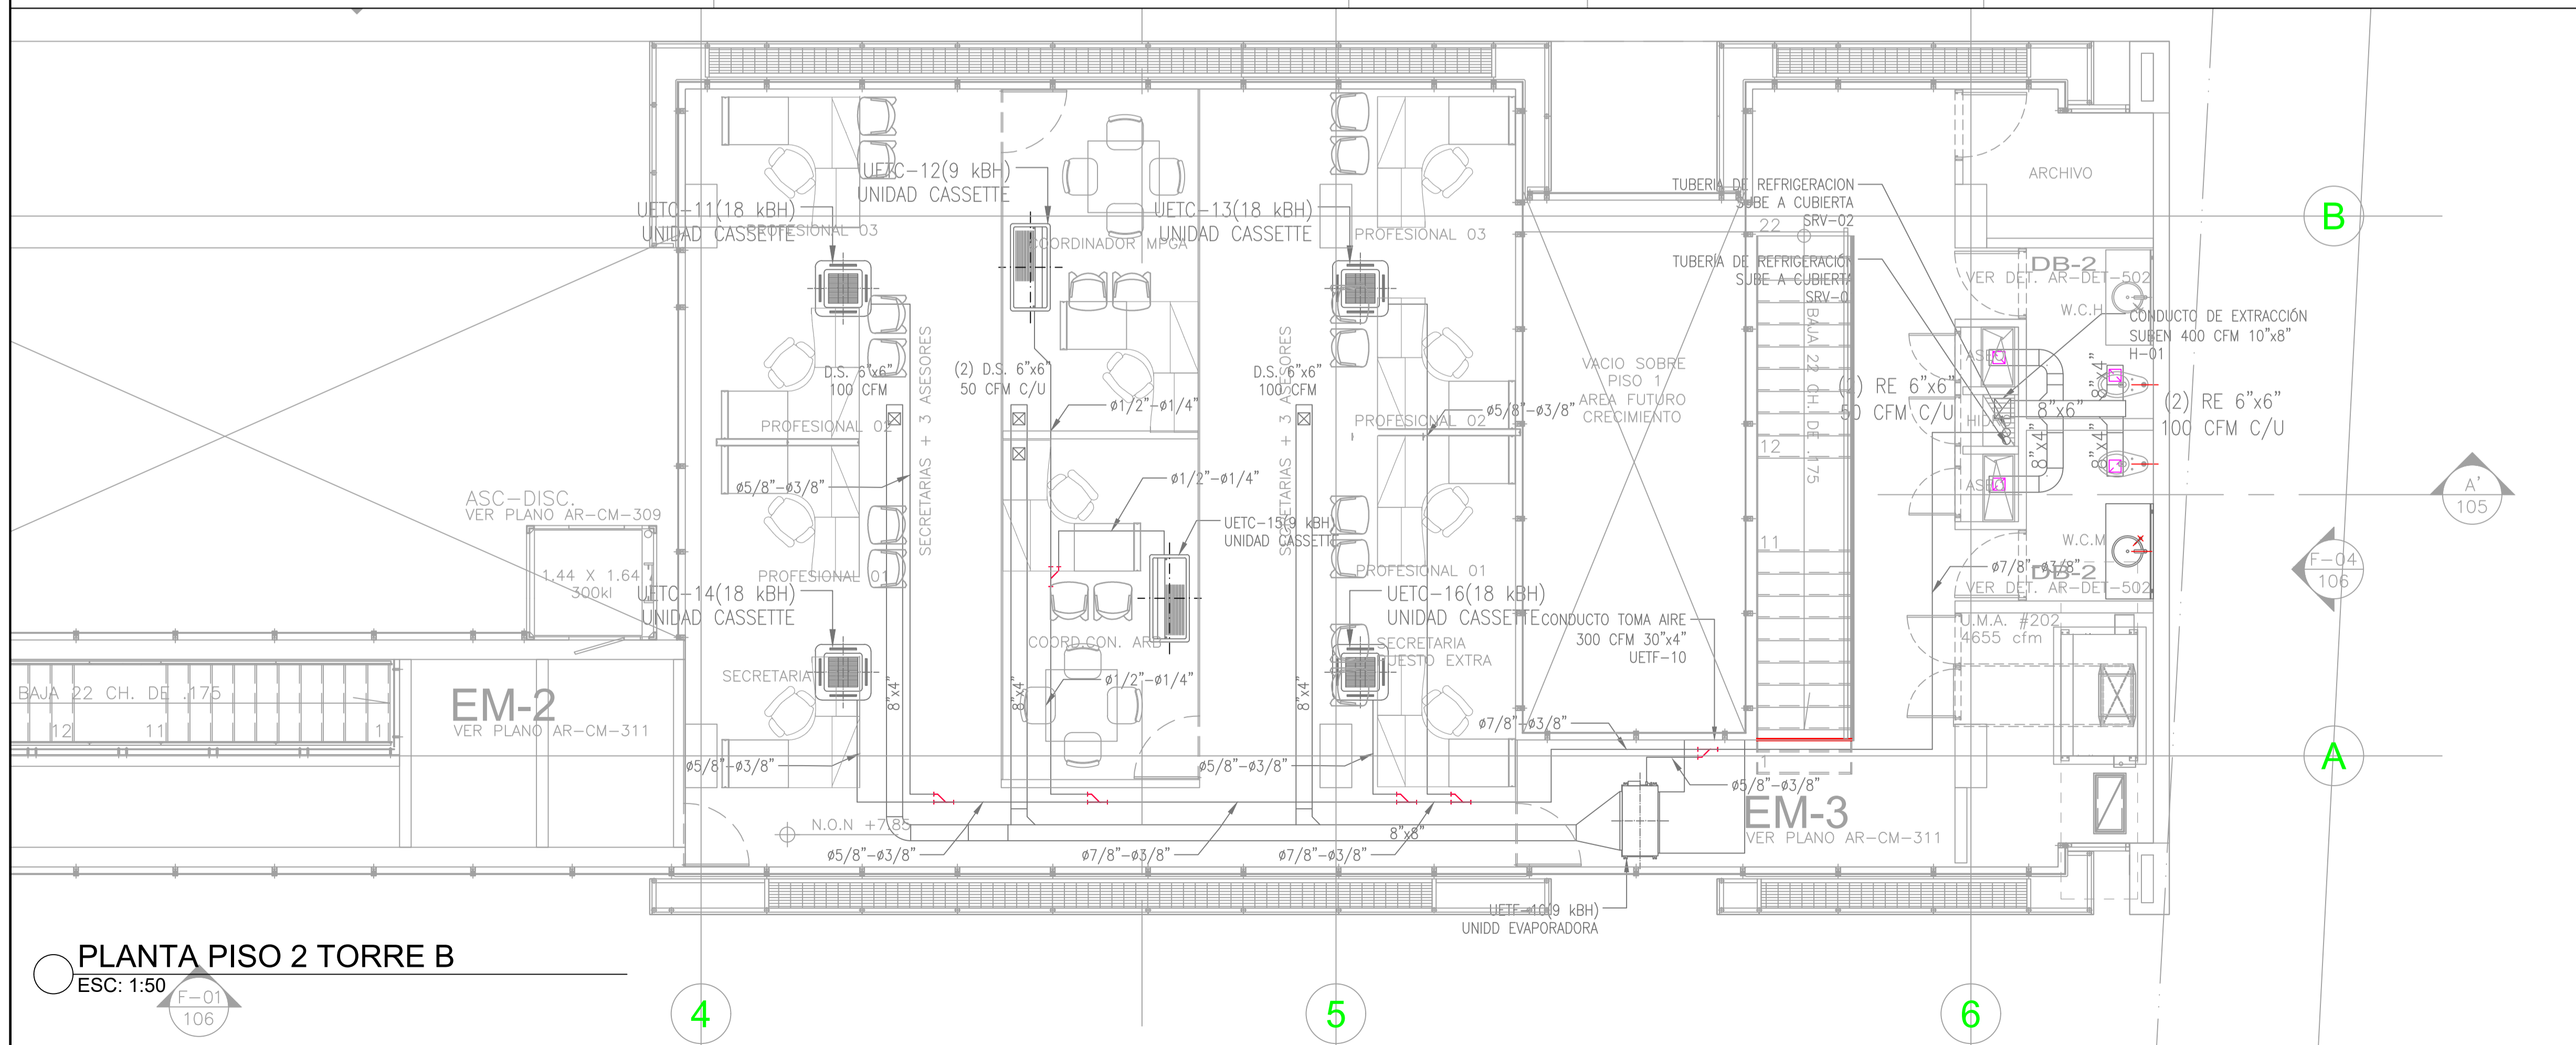

PLANTA PISO 2 TORRE B
ESC: 1:50



CAMARA
DE COMERCIO DE BOGOTA

CONVENCIONES

De: _____

Plano: _____

Nº
Revision

OBSERVACIONES:

TIPO DE INGENIERÍA

Entrega	Fecha	Descripción	Aprobado
1			
2			
3			
4			

PLANO DE REFERENCIA

Descripción	Fecha	Enviado por
Planos de Diseño Aire Acondicionado		

Proyecto: **CAMARA DE COMERCIO**
FUSAGASUGA - COLOMBIA

Contiene: **PLANTA PISO 2**

Número de proyecto: _____

Diseñado por: _____

Dibujado por: _____


Revisado por: _____

Validado por: _____


Escala: 1:50 Fecha: _____

Nº Revision: _____ Plano: _____

De: _____

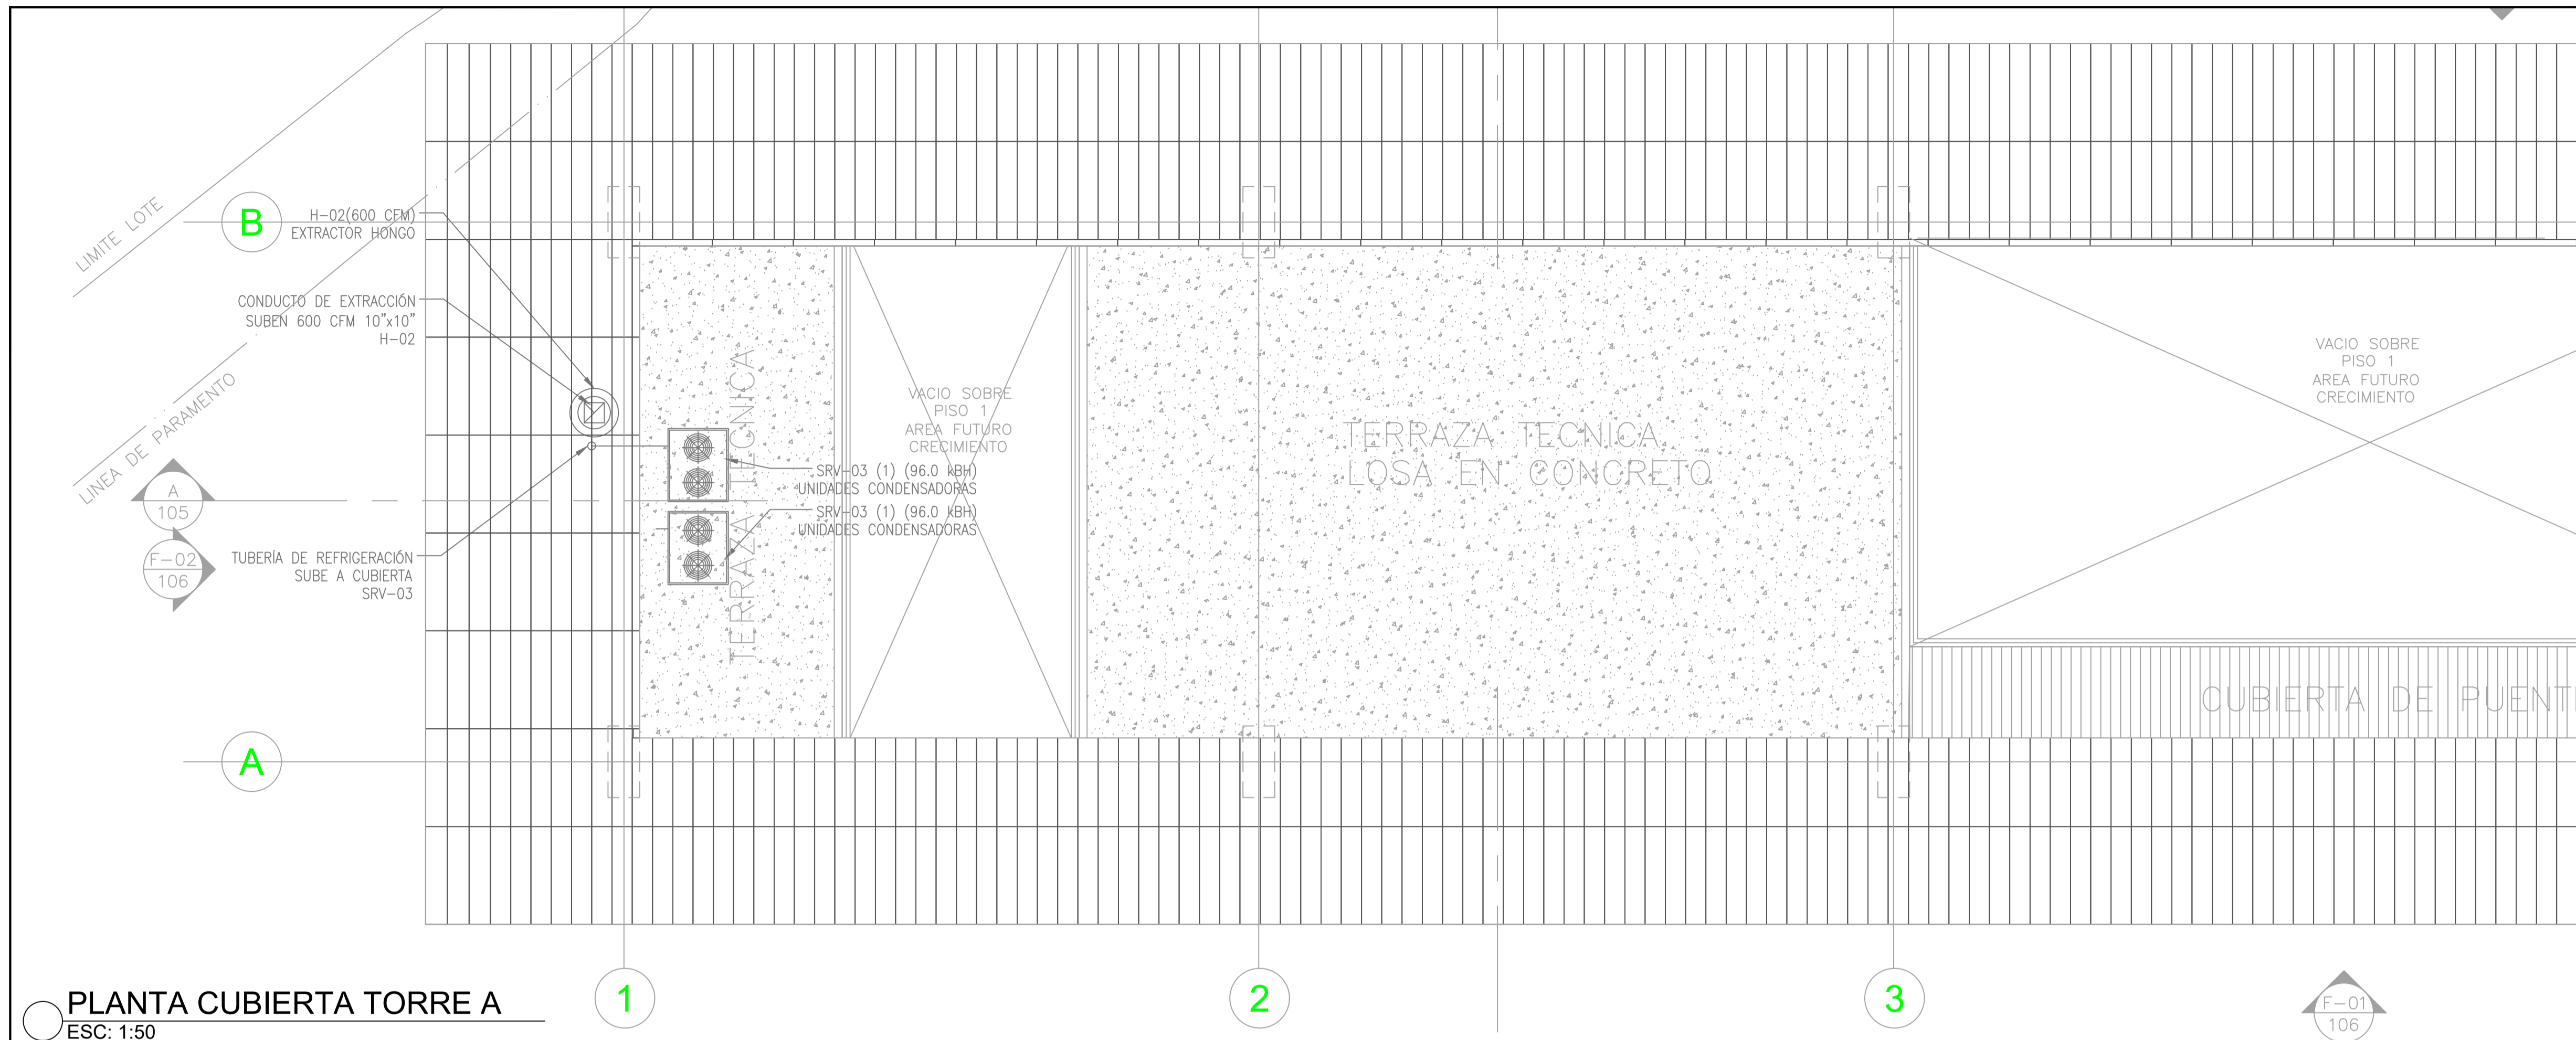

PLANTA CUBIERTA TORRE A
ESC: 1:50

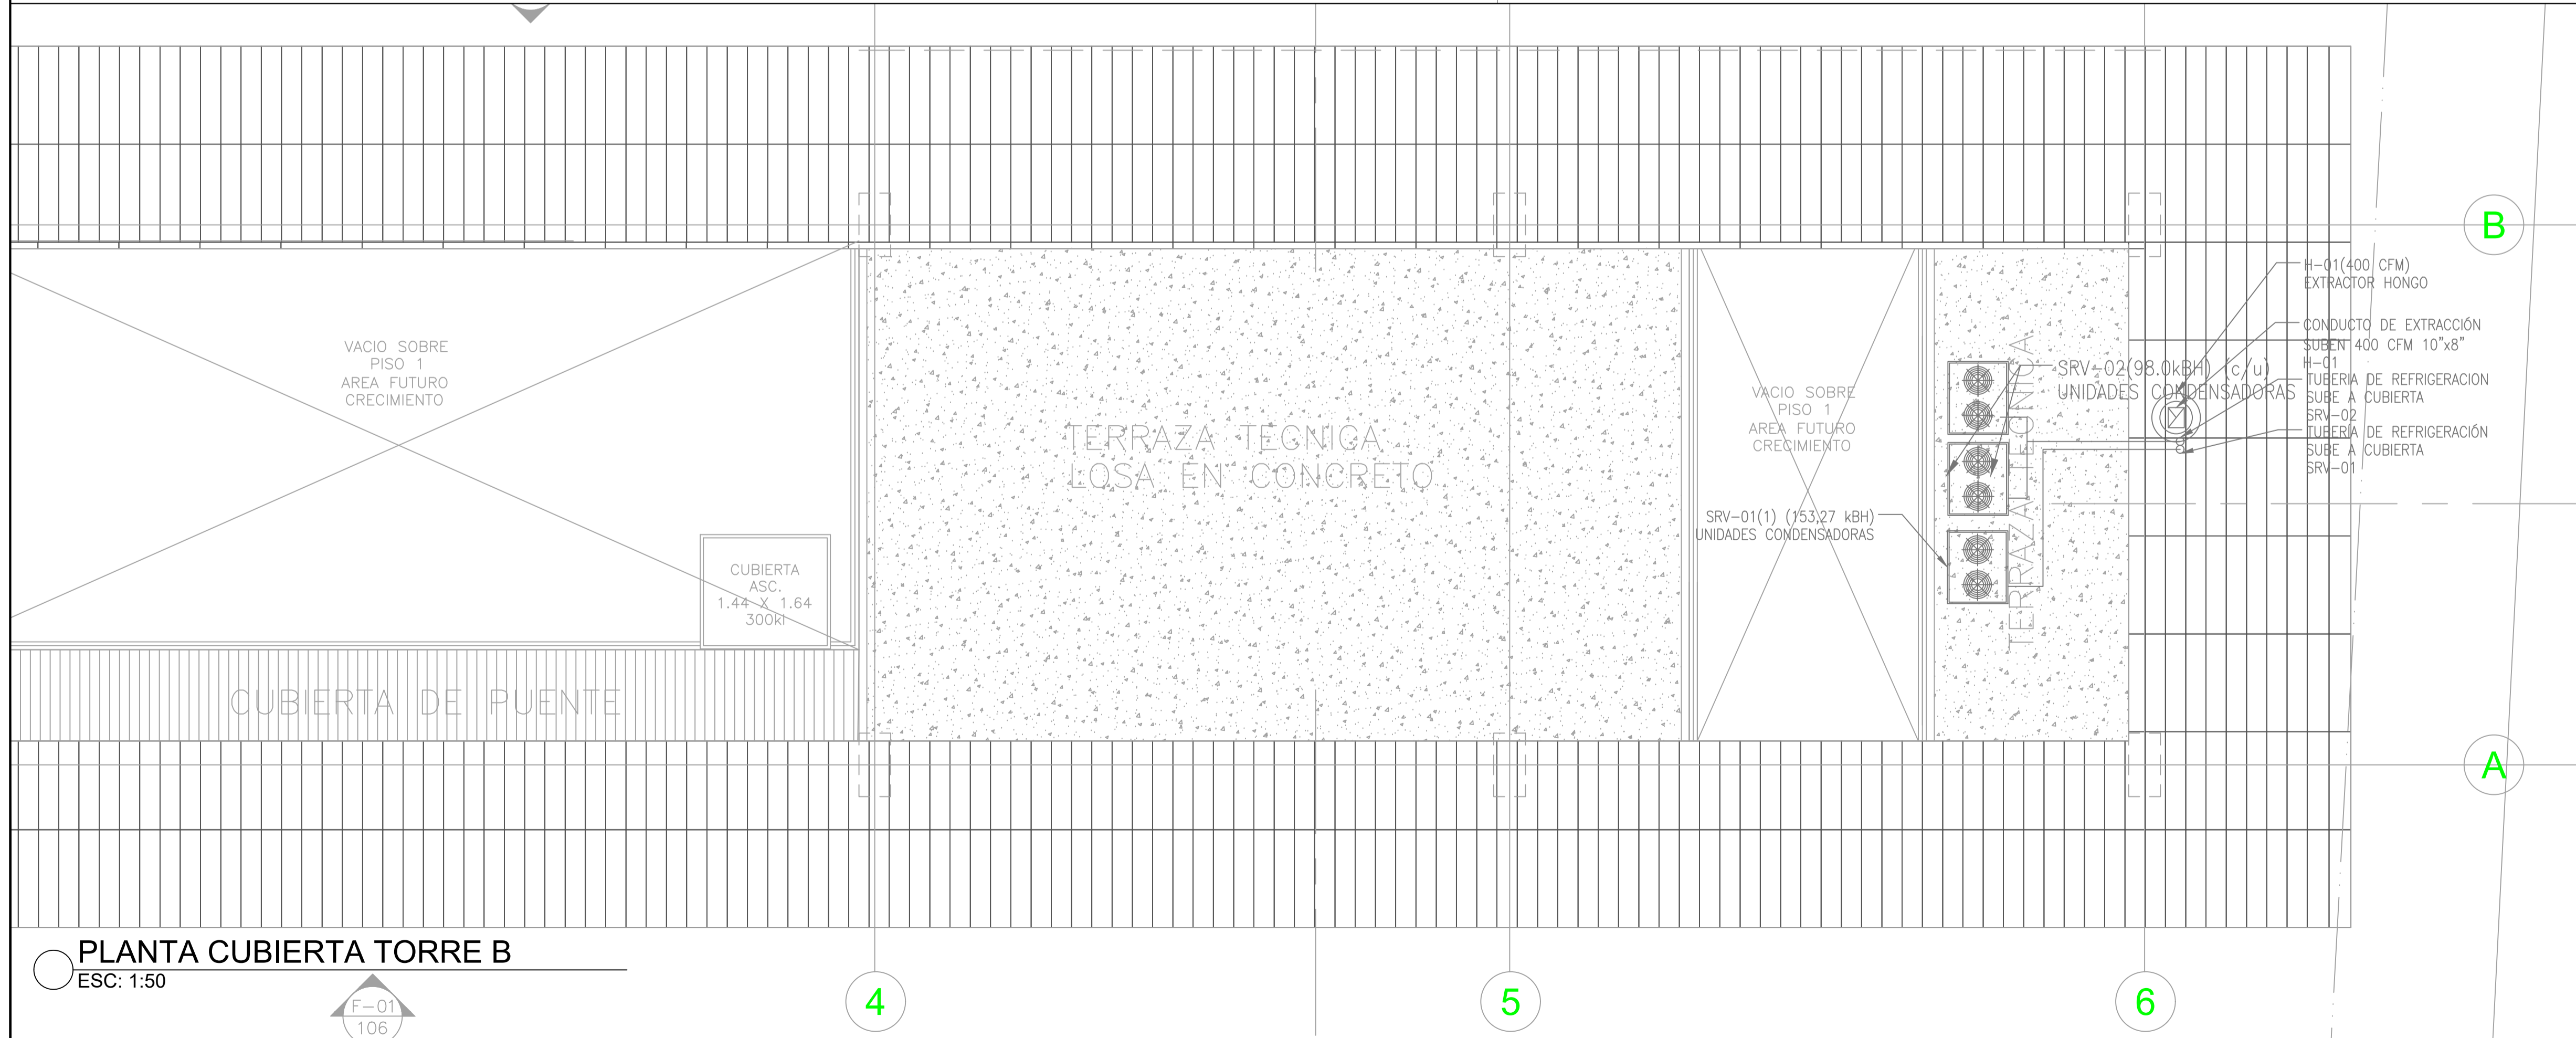

PLANTA CUBIERTA TORRE B
ESC: 1:50

De:		Revisión	
Plano:		Nº	
 <p style="font-size: 1.2em; font-weight: bold; color: #e91e63;">CAMARA</p> <p style="font-size: 0.8em; color: #0070c0;">DE COMERCIO DE BOGOTA</p>			
CONVENCIONES			
<p>— SISTEMAS EXISTENTES</p>			
OBSERVACIONES:			
TIPO DE INGENIERÍA			
Entrega	Fecha	Descripción	Aprobado
1			
2			
3			
4			
PLANO DE REFERENCIA			
Descripción	Fecha	Enviado por	
Planos de Diseño Aire Acondicionado			
Proyecto:			
CAMARA DE COMERCIO			
FUSAGASUGA - COLOMBIA			
Contiene:			
PLANTA CUBIERTA			
Número de proyecto:			
Diseñado por:			
Dibujado por:			
Revisado por:			
Validado por:			
Escala:	1:50	Fecha:	
Nº Revisión		Plano:	
		De:	